



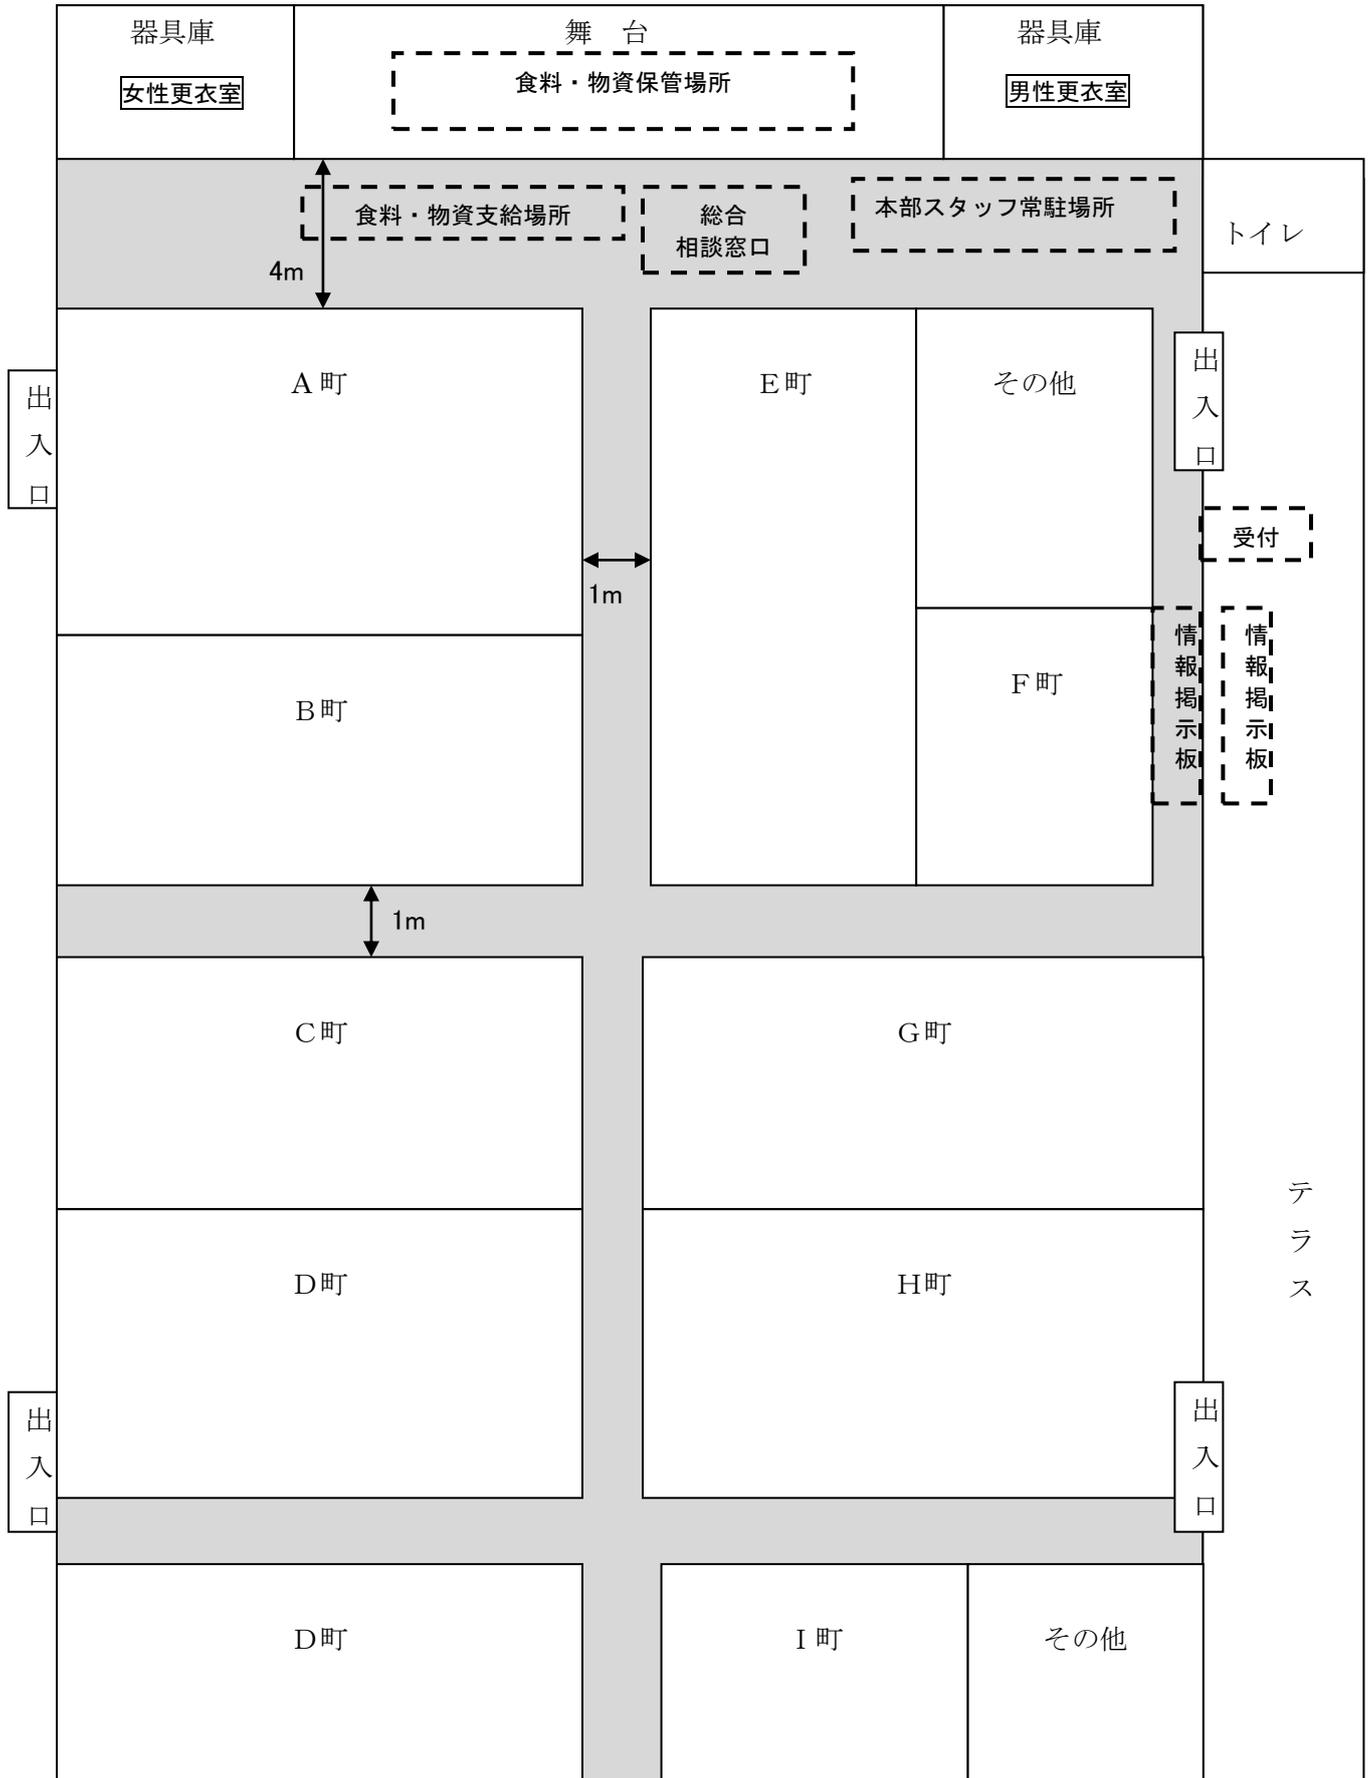

〇〇小配置図2 (体育館)

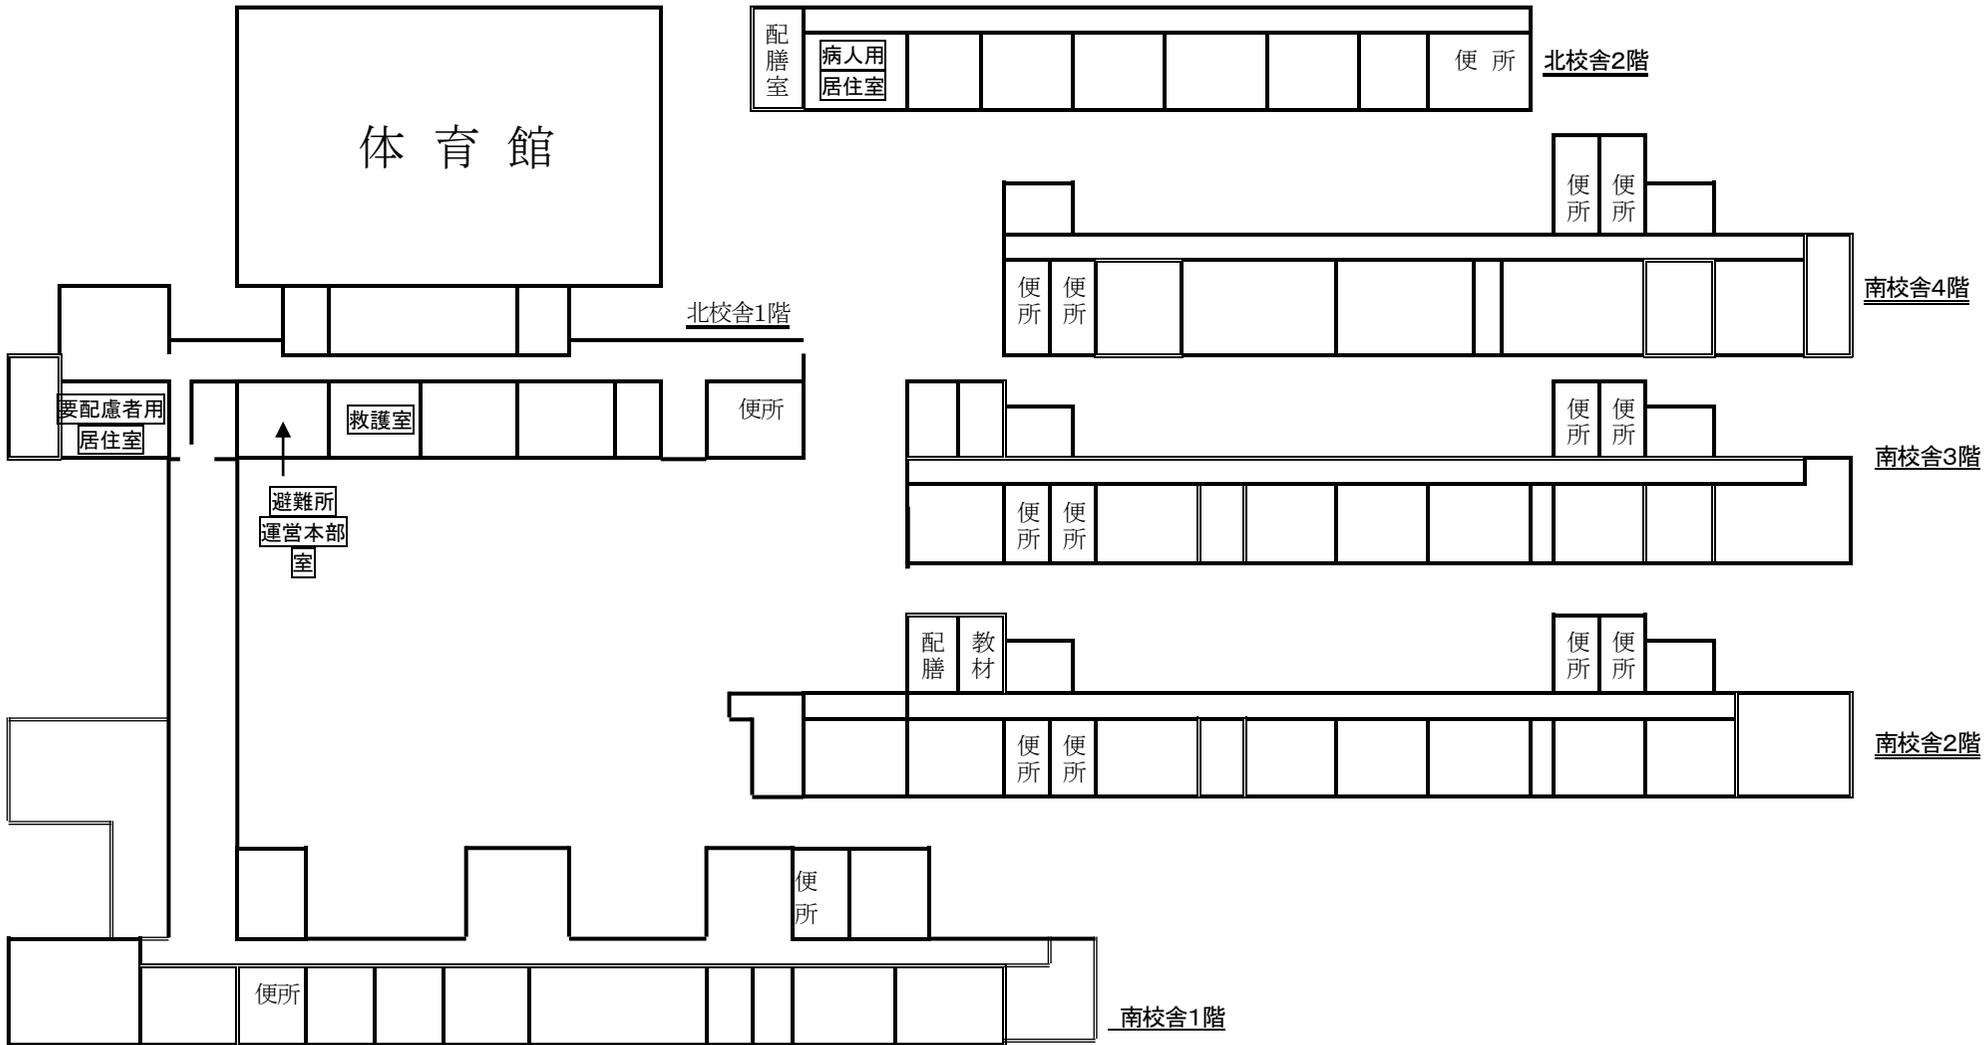

〇〇小 配置図3(校舎)



← 立ち入り禁止 →

立ち入り禁止