


坂小配置図2 (体育館)

1人3㎡の時: 収容人数 190人

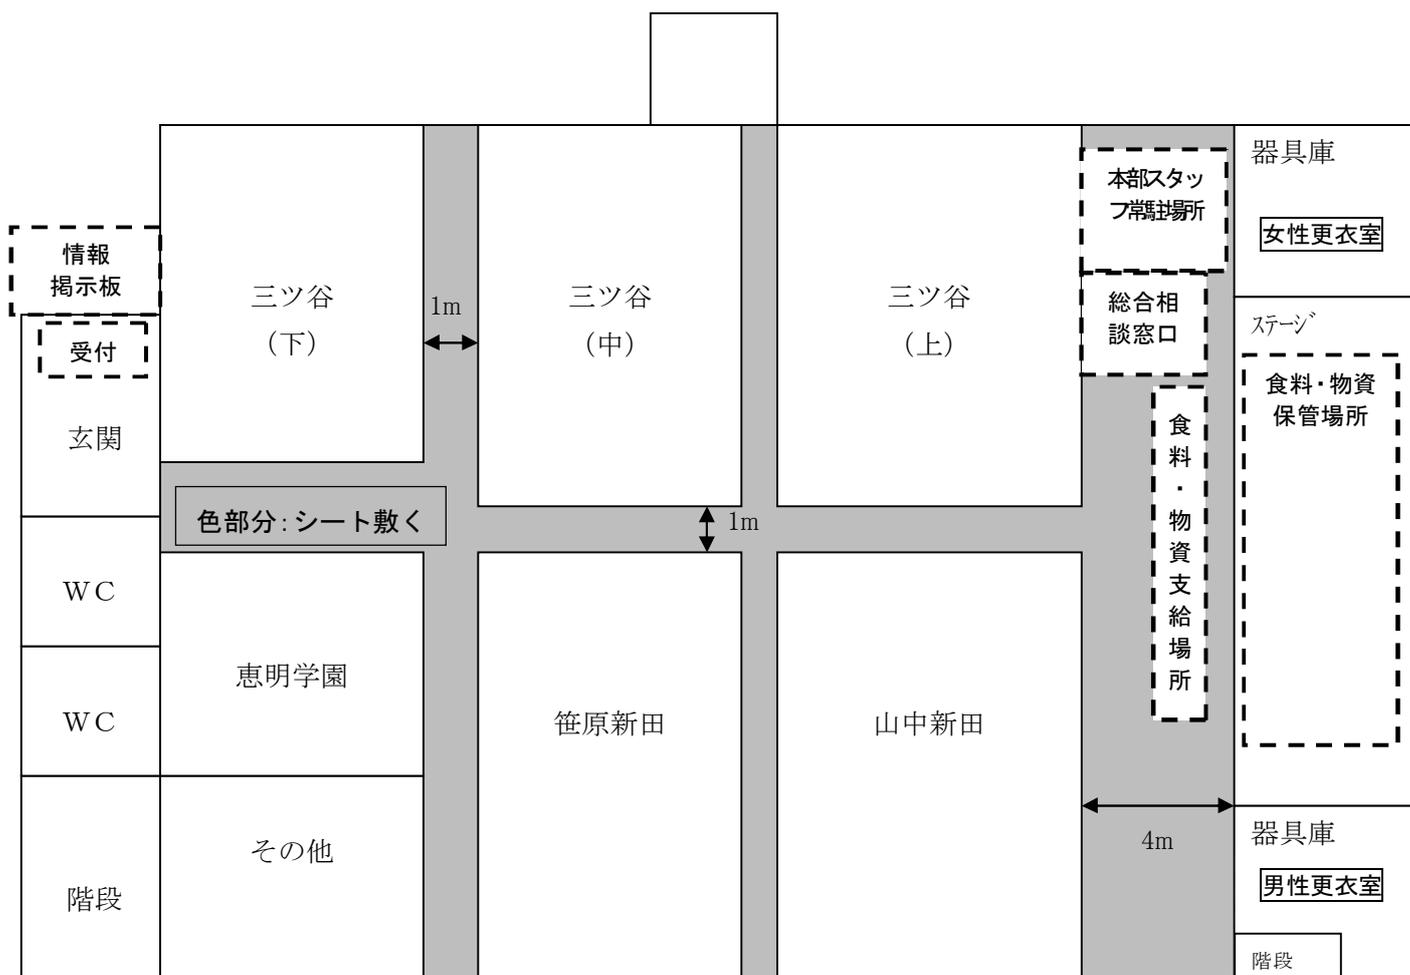

体育館 地下

