


中郷小配置図2 (体育館)

1人3㎡の時: 収容人数200人

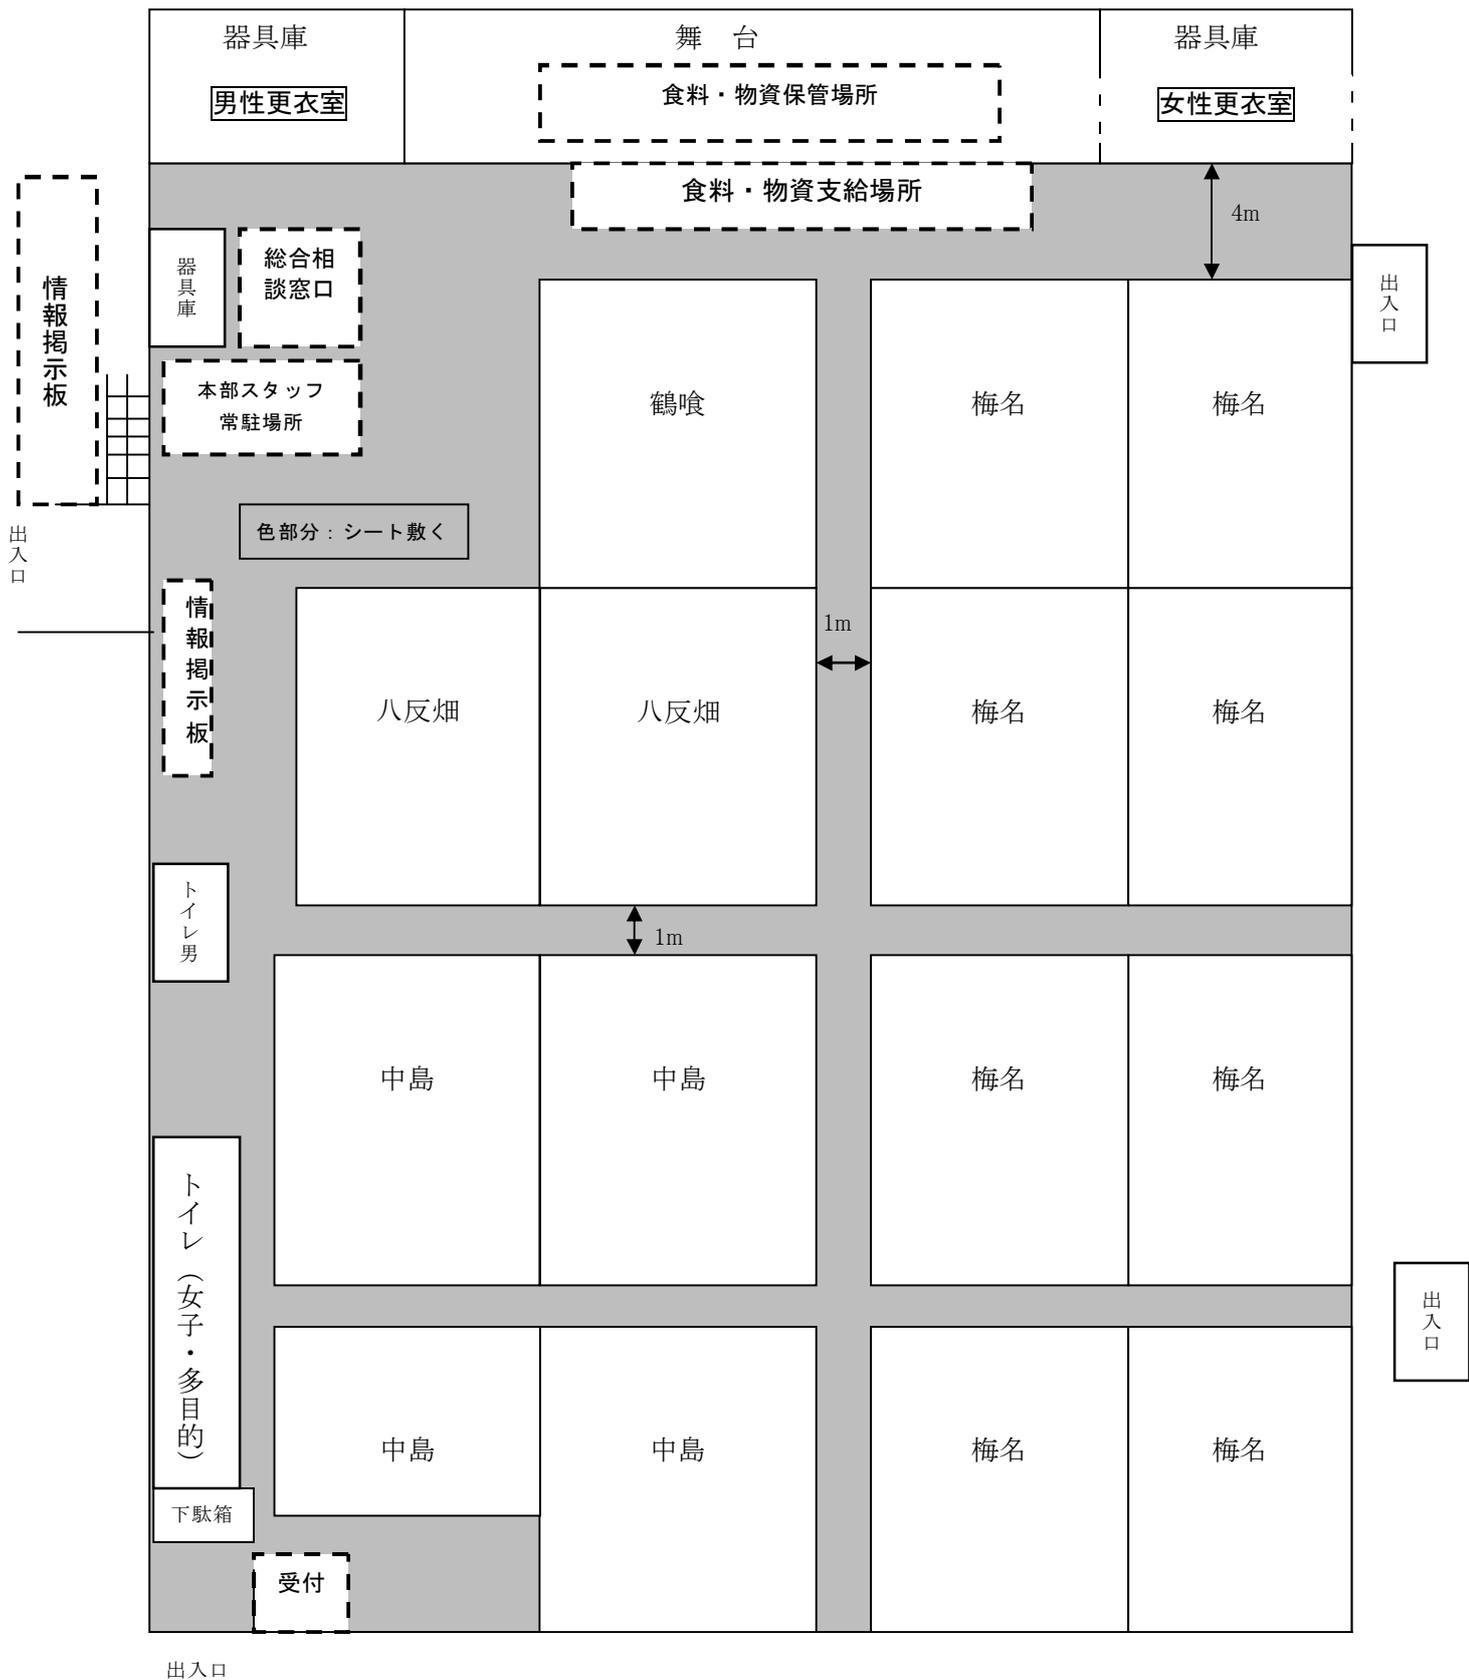

出入口