


山田中配置図2 (体育館)

1人 3 m²の時: 収容人数 340人

【体育館2階】

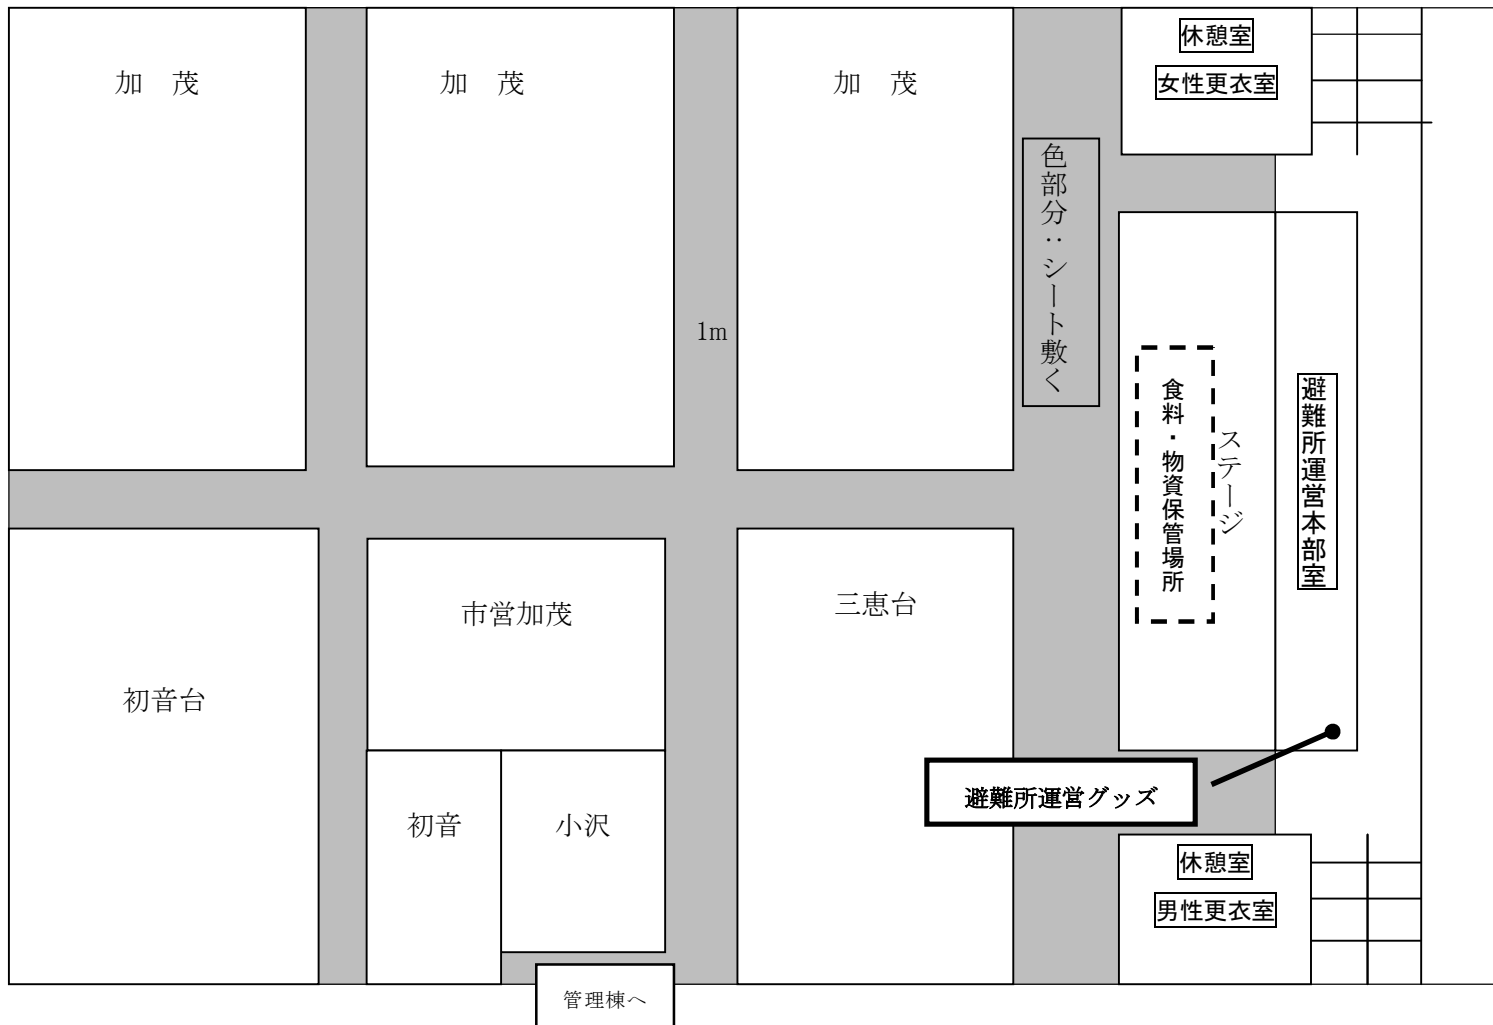

【体育館1階】

