三島市一般廃棄物最終処分場（第２埋立地）　横断図

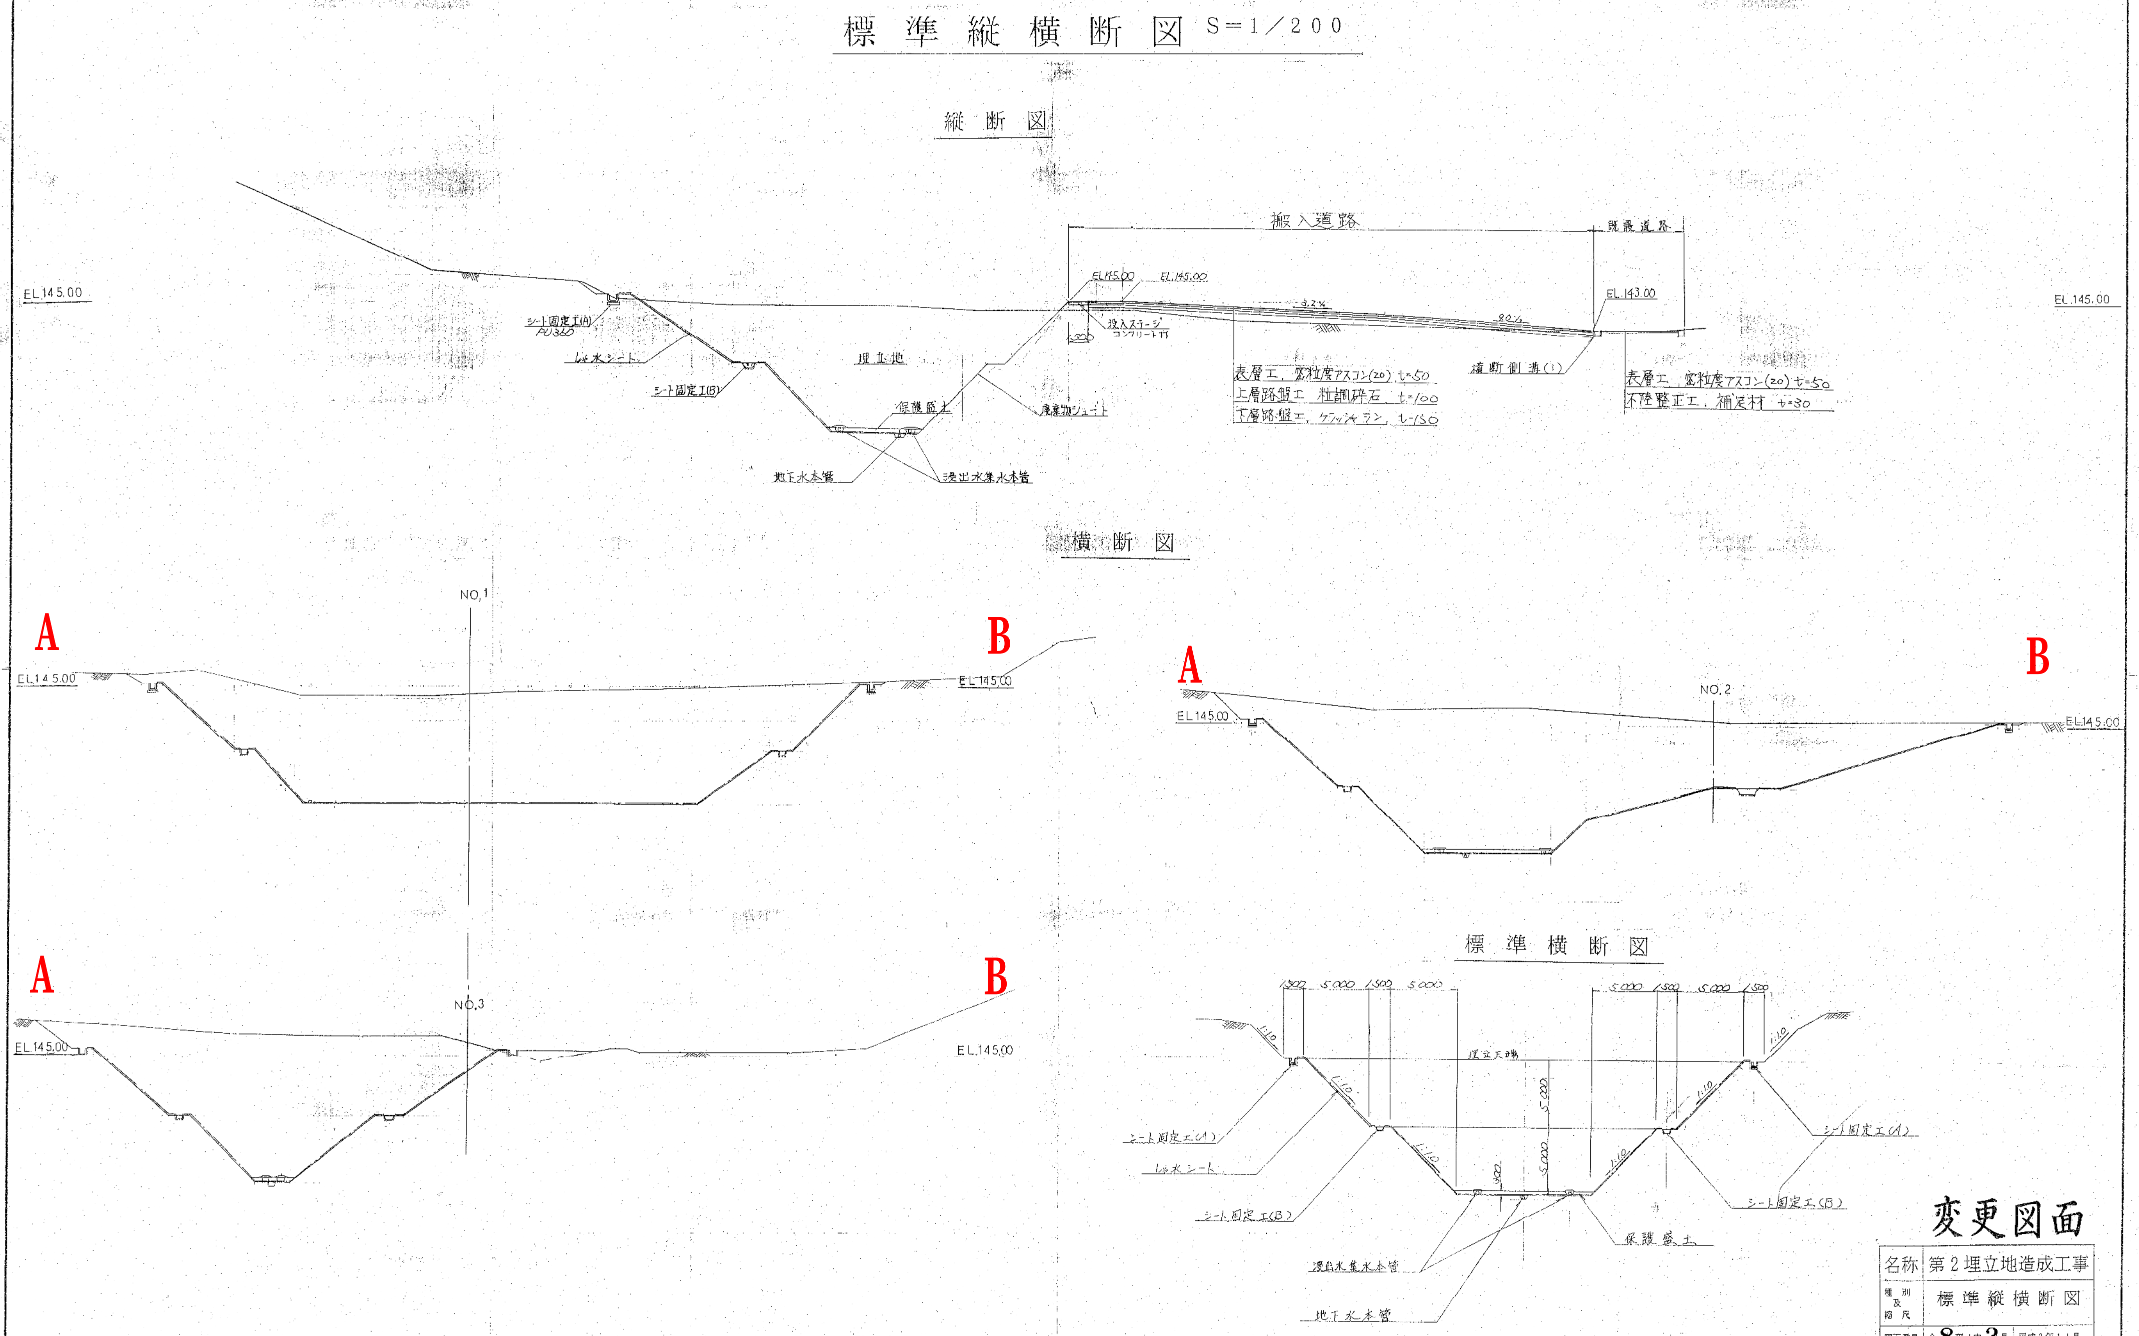
標準縦横断図 S＝1／200
縦断図
EL145.00
シート固定工(A)
PU360
しゃ水シート
シート固定工(B)
埋立地
保護盛土
地下水本管
浸出水集水本管
廃棄物シュート
搬入道路
既設道路
EL145.00
EL.145.00
投入ステージ
コンクリート打
1,500
3.2%
20%
EL.143.00
横断側溝(1)
表層工，密粒度アスコン(20) t=50
上層路盤工　粒調砕石，t=100
下層路盤工，クラッシャラン，t=150
表層工，密粒度アスコン(20) t=50
不陸整正工，補足材 t=30
EL.145.00
横断図
NO,1
A
B
EL145.00
EL145.00
A
B
NO,2
EL145.00
EL145.00
A
B
NO,3
EL145.00
EL145.00
標準横断図
1,500
5,000
1,500
5,000
5,000
1,500
5,000
1,500
1:1.0
1:1.0
埋立天端
1:1.0
1:1.0
1:1.0
1:1.0
5,000
5,000
300
シート固定工(A)
しゃ水シート
シート固定工(B)
浸出水集水本管
地下水本管
保護盛土
シート固定工(A)
シート固定工(B)

変更図面

名称	第2埋立地造成工事				
種別及縮尺	標準縦横断図				
図面番号	全8葉ノ内3号			平成3年11月	
課長		係長		設計	

三島市清掃センター