


三島市一般廃棄物最終処分場（第3埋立地） 横断図

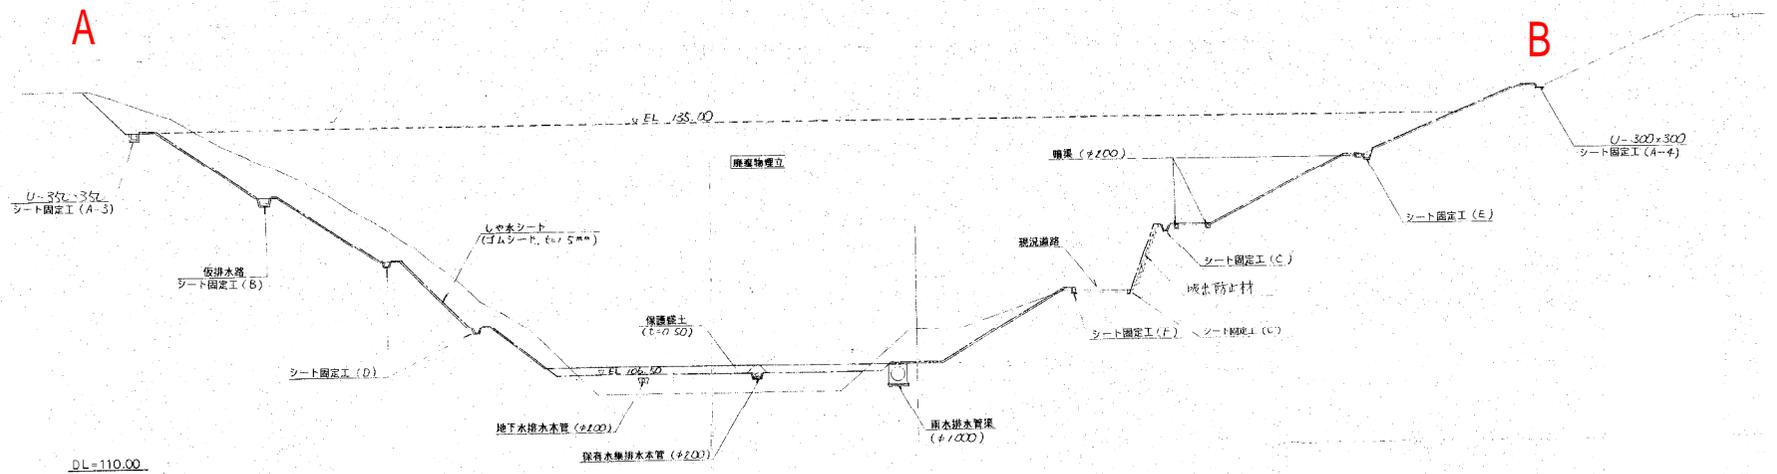

変更図面

名称	一般廃棄物最終処分場実施設計		
種別	埋立処分場横断図 (セ07)		
縮尺	1/200		
図面番号	全	葉ノ内/4号	平成 年 月
課長	係長	設計	
三島市清掃センター			