


■和室 1 (8畳)

梅御殿 1F 平面図 Scale:1/50 (A3)

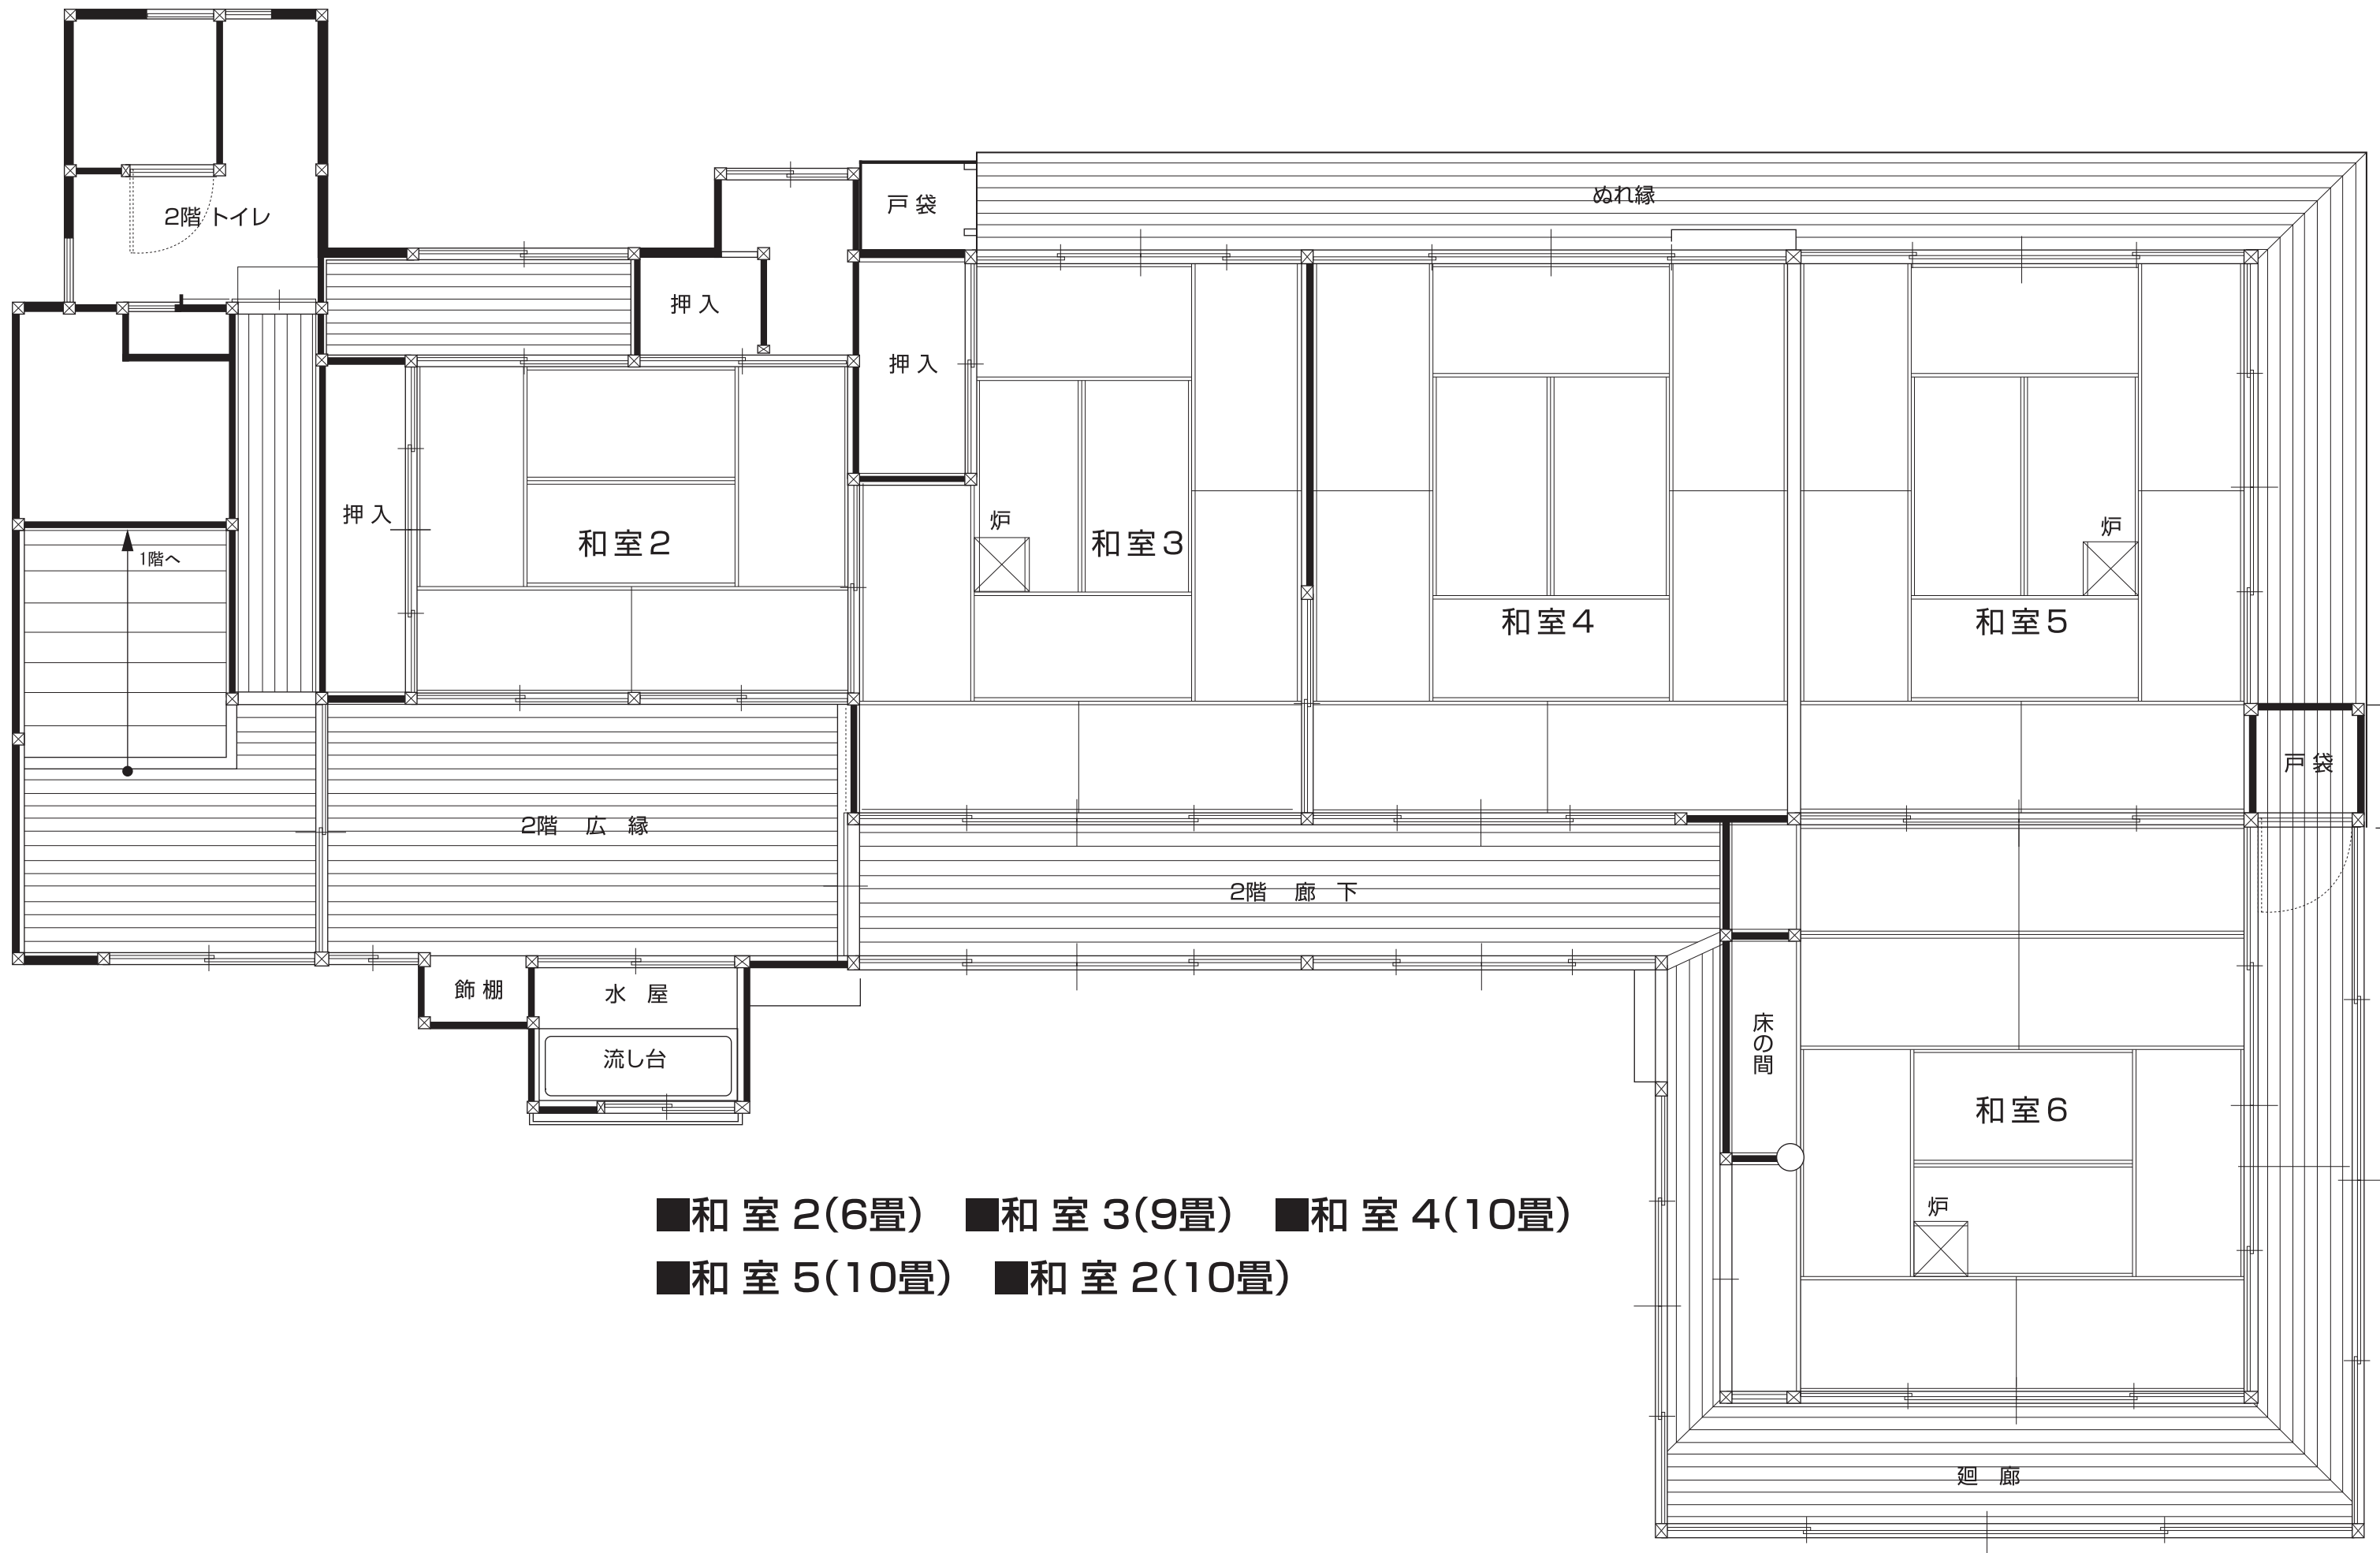

■和室 2(6畳) ■和室 3(9畳) ■和室 4(10畳)
 ■和室 5(10畳) ■和室 2(10畳)

梅御殿 2F 平面図 Scale:1/50 (A3)