


東駿河湾広域都市計画

地区計画の決定

錦が丘地区計画

(三島市決定)

位置図

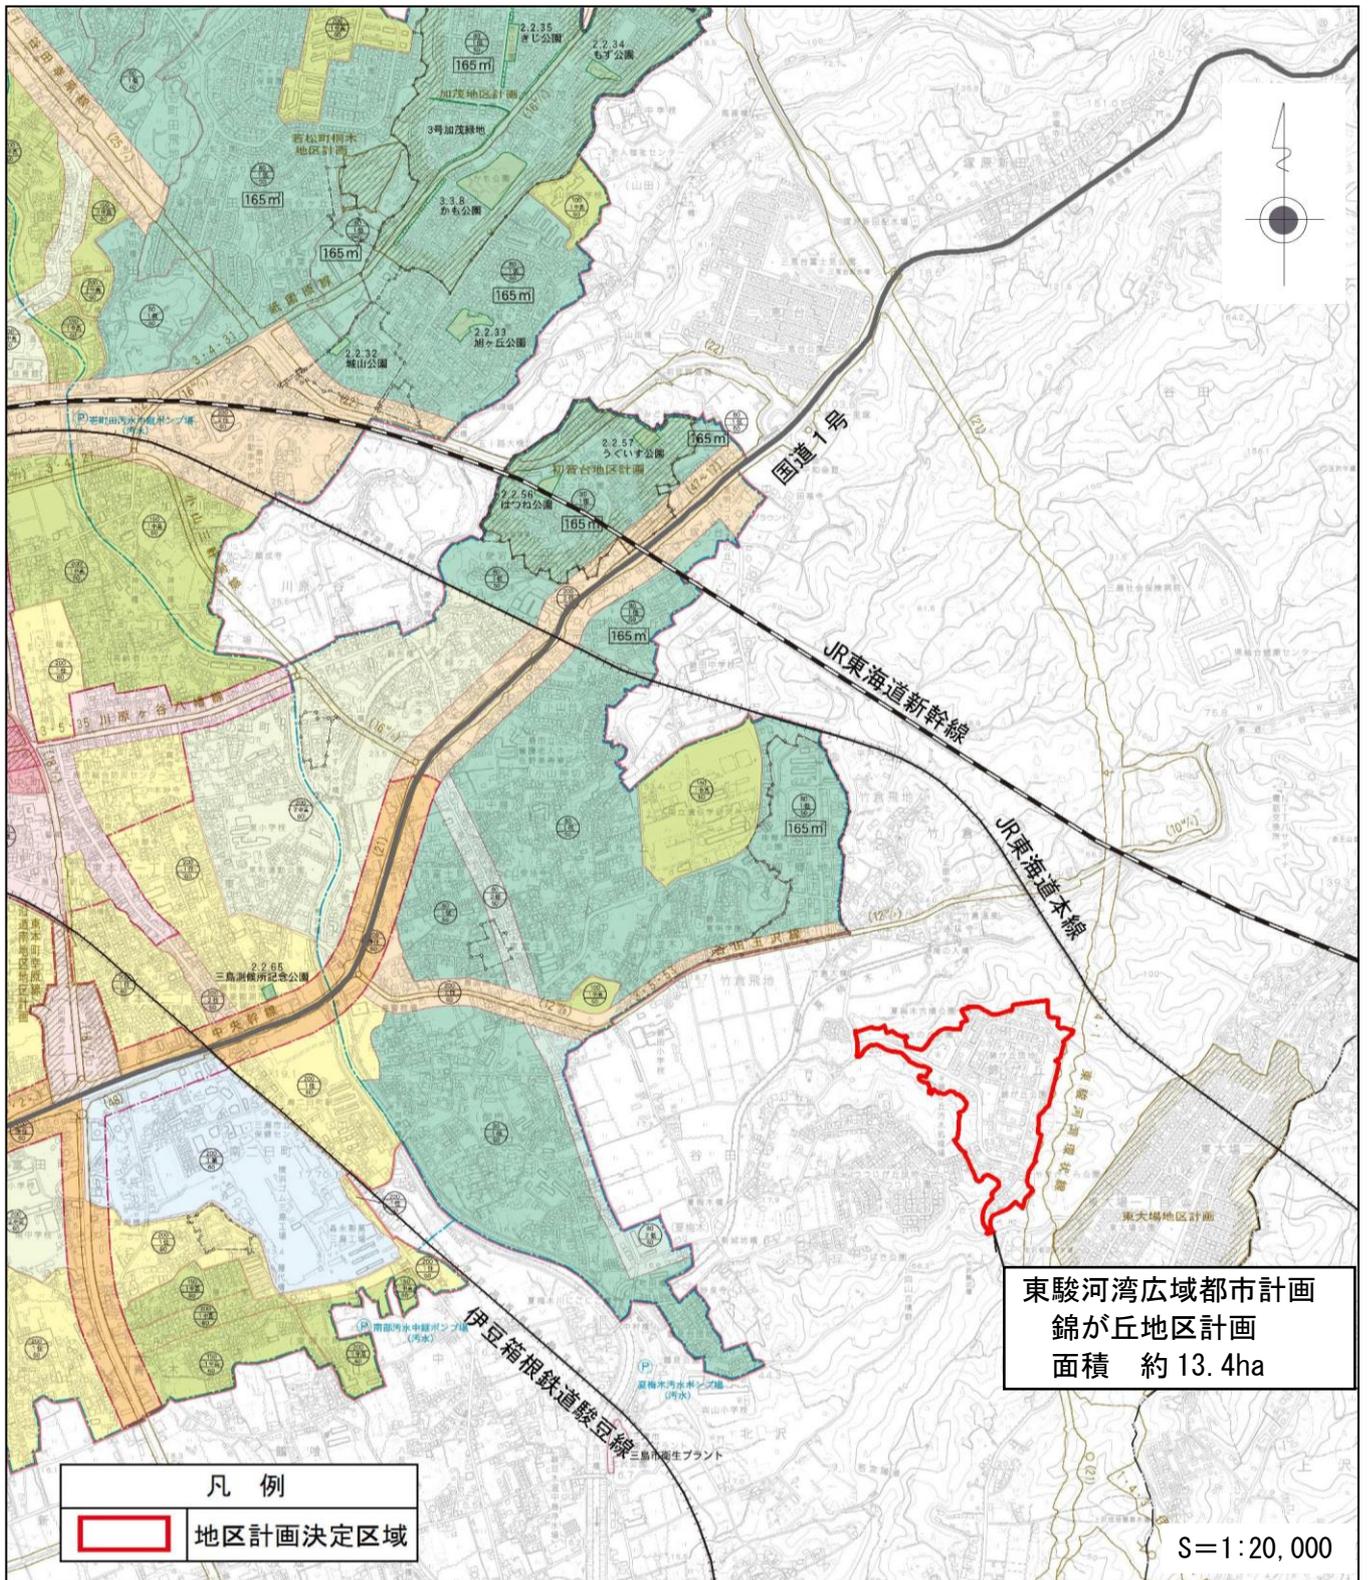

東駿河湾広域都市計画

地区計画の決定

錦が丘地区計画

(三島市決定)

拡大図

東駿河湾広域都市計画
錦が丘地区計画
面積 約 13.4ha

凡 例	
	地区計画区域
	住宅専用地区
	公共公益施設地区
	利便用地区

S=1:5,000