


# 建物配置図

【宅地番号 1】

三島市大場



S=1:150 【A3】

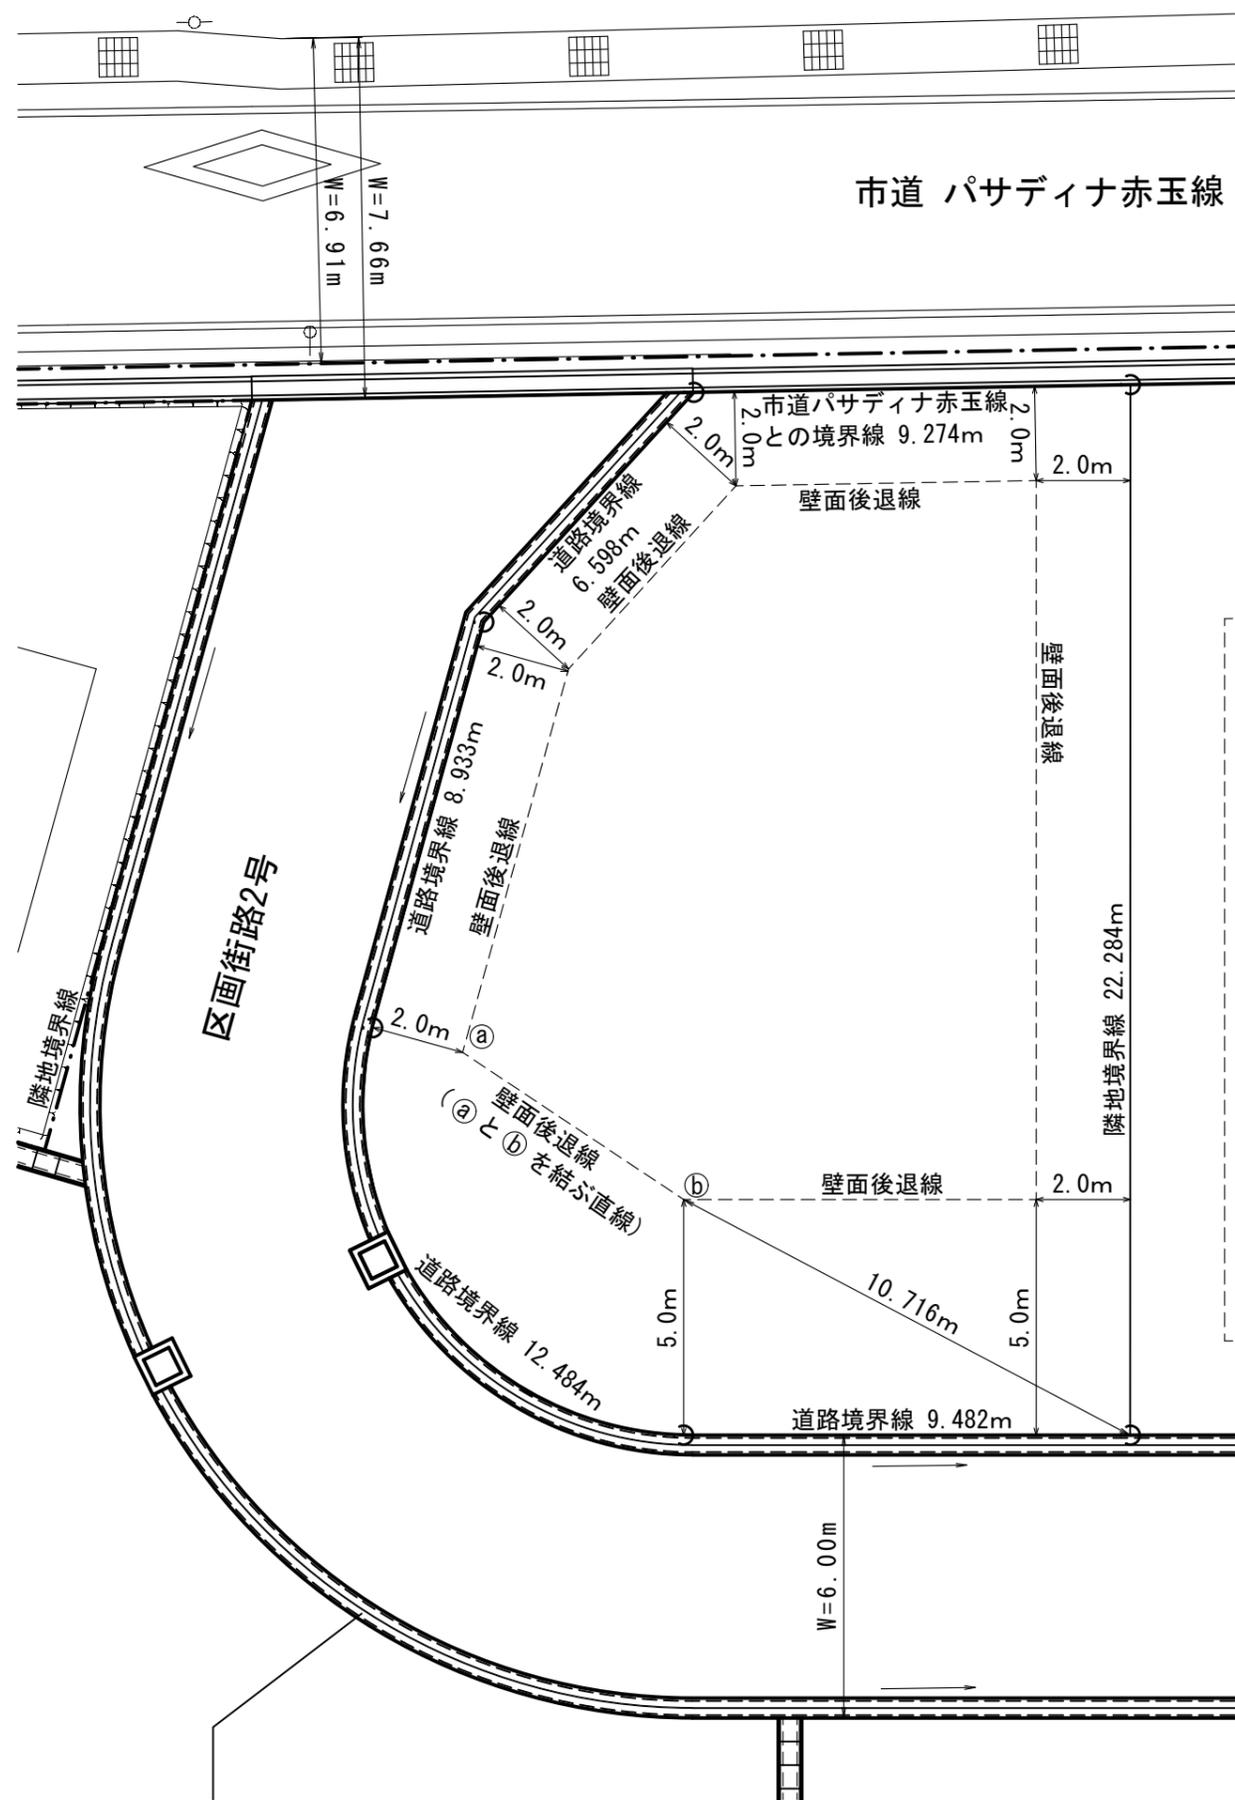


# 建物配置図

【宅地番号 2】

三島市大場



S=1:150 【A3】

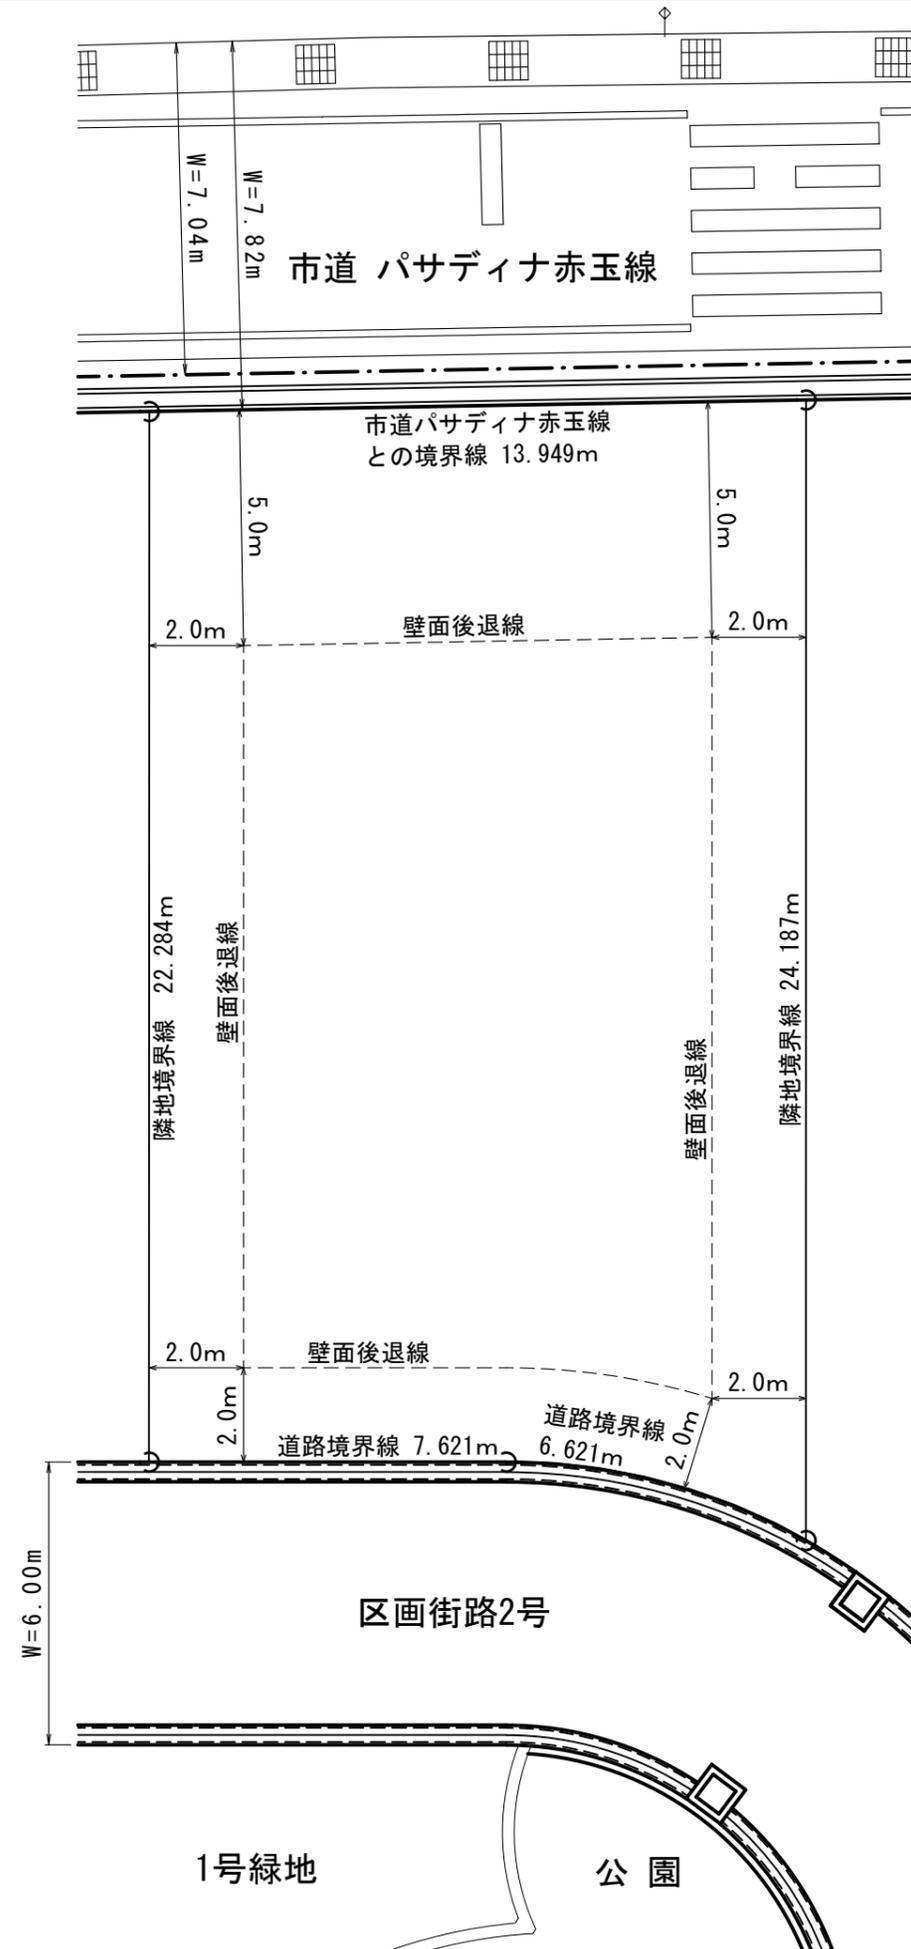




# 建物配置図

【宅地番号 4】

三島市大場



S=1:150 【A3】

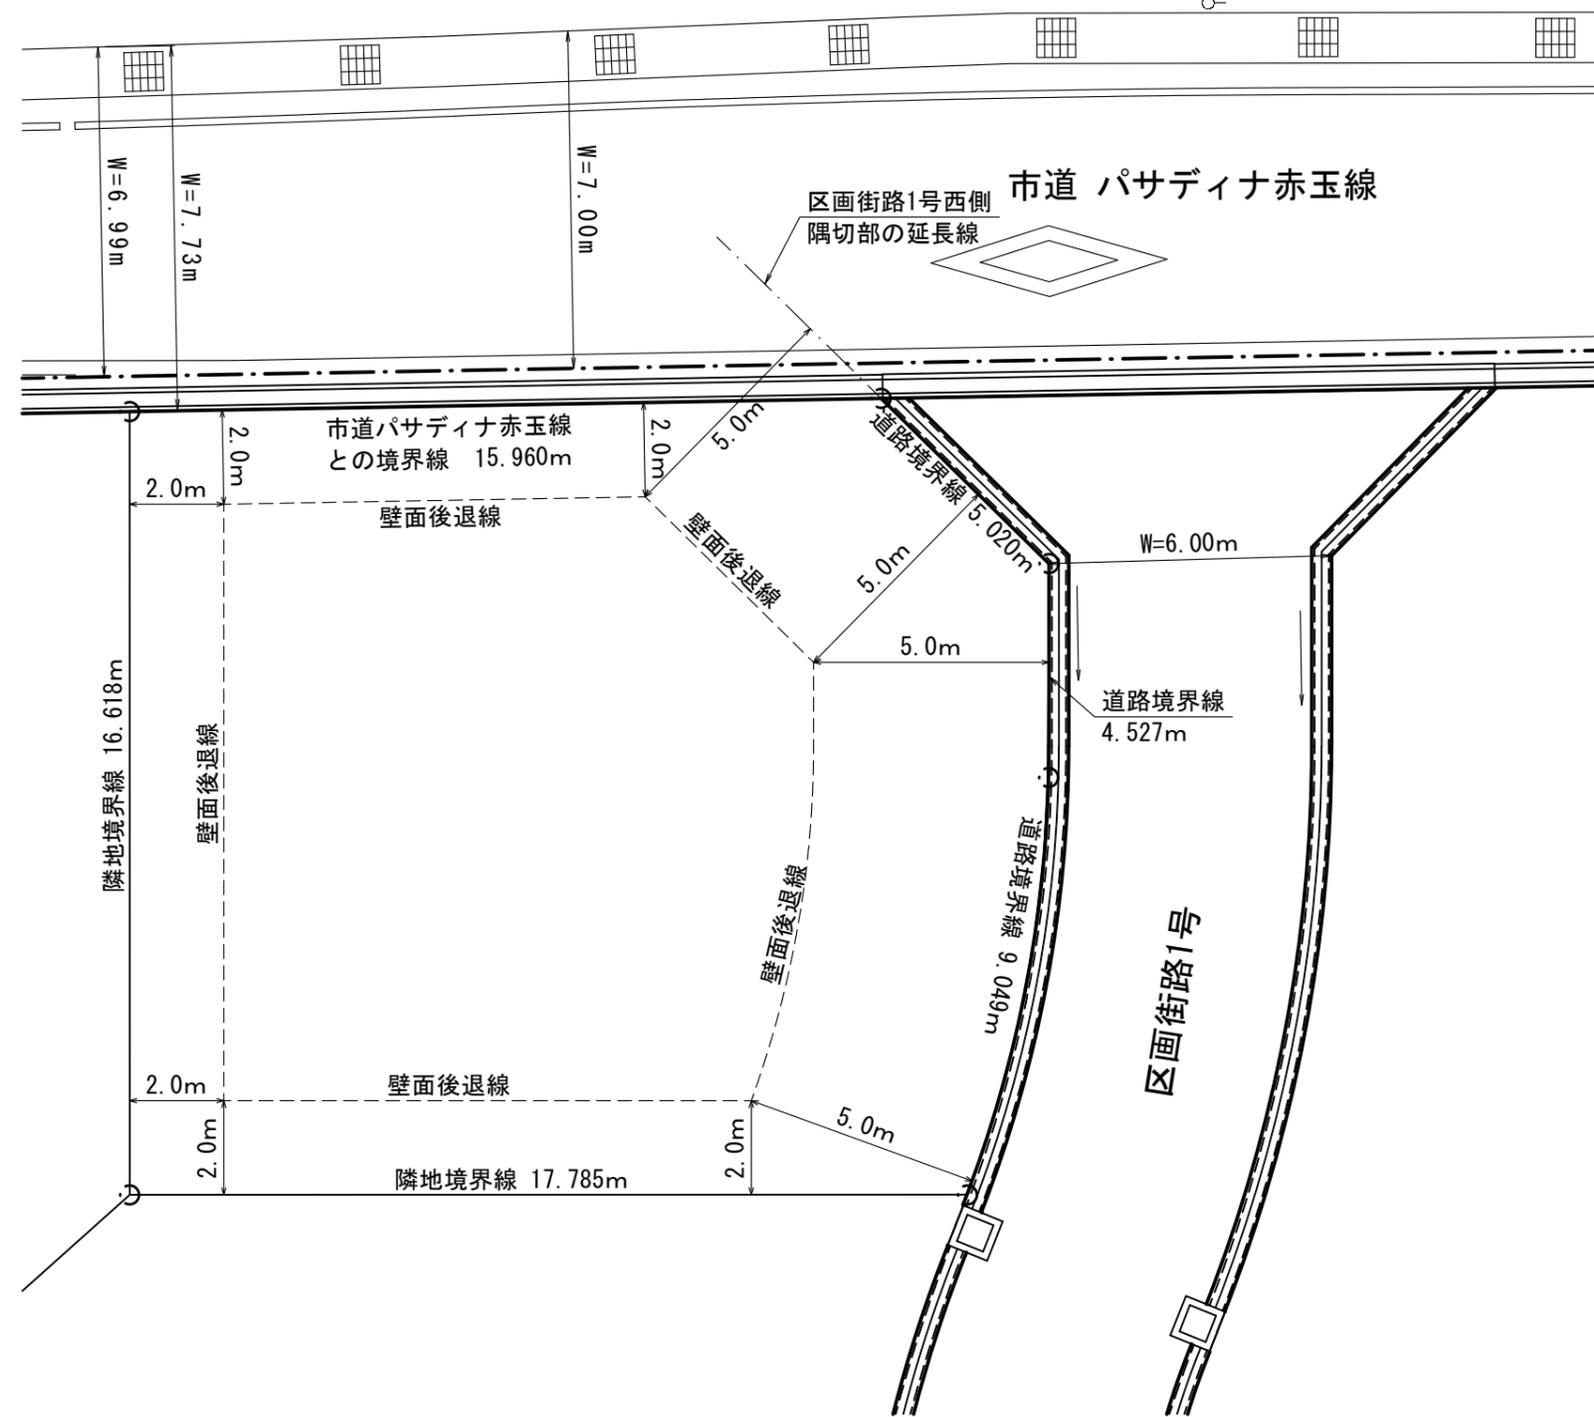


# 建物配置図 【宅地番号 5】

三島市大場



S=1:150 【A3】

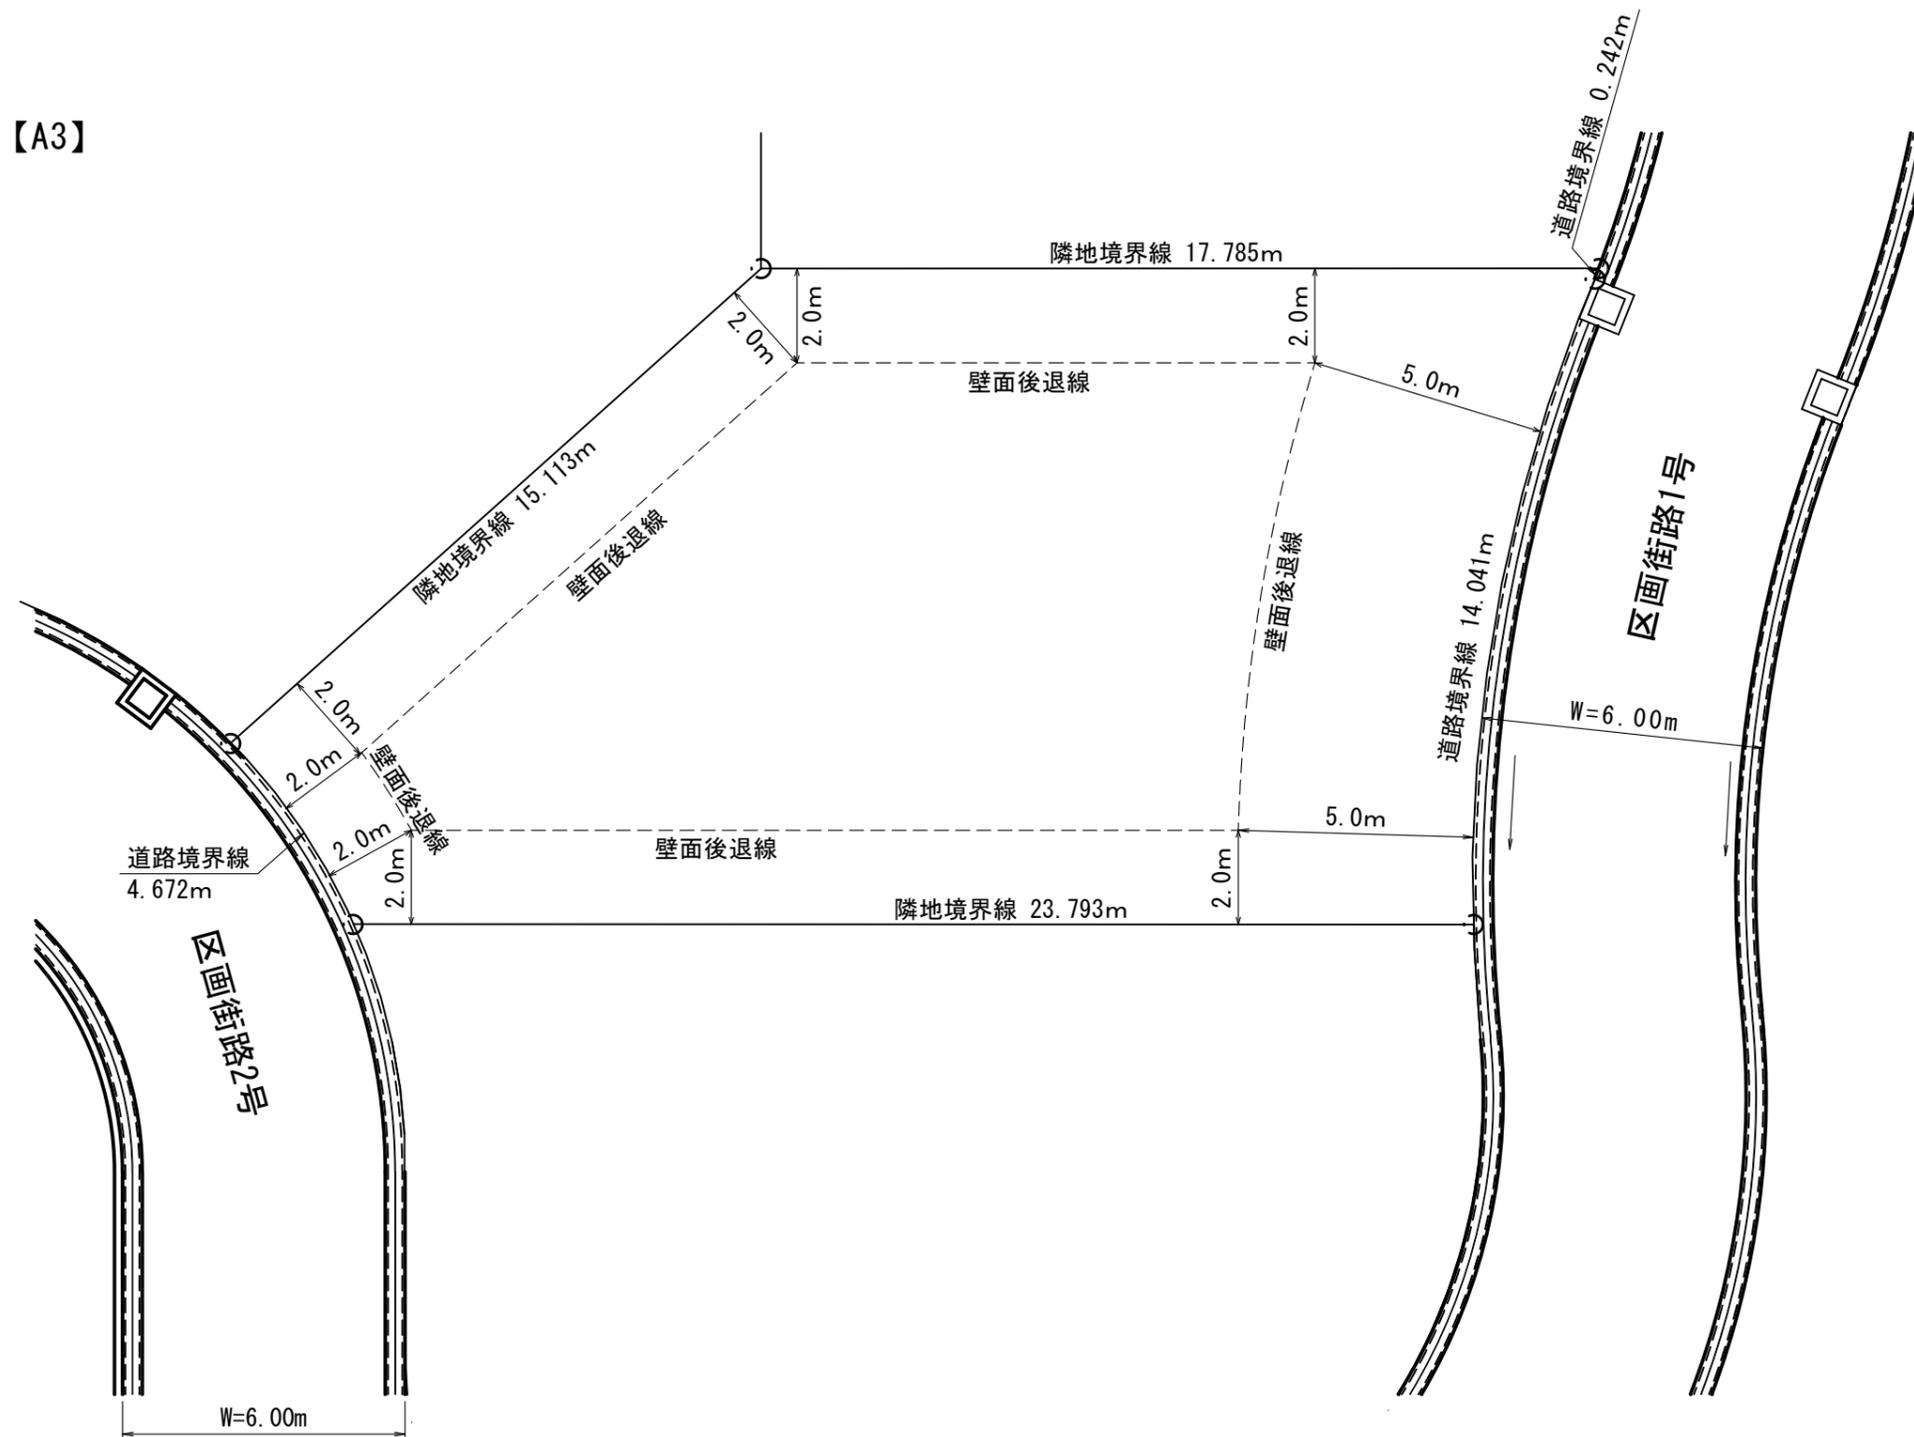






# 建物配置図

【宅地番号 8】

三島市大場



S=1:150 【A3】

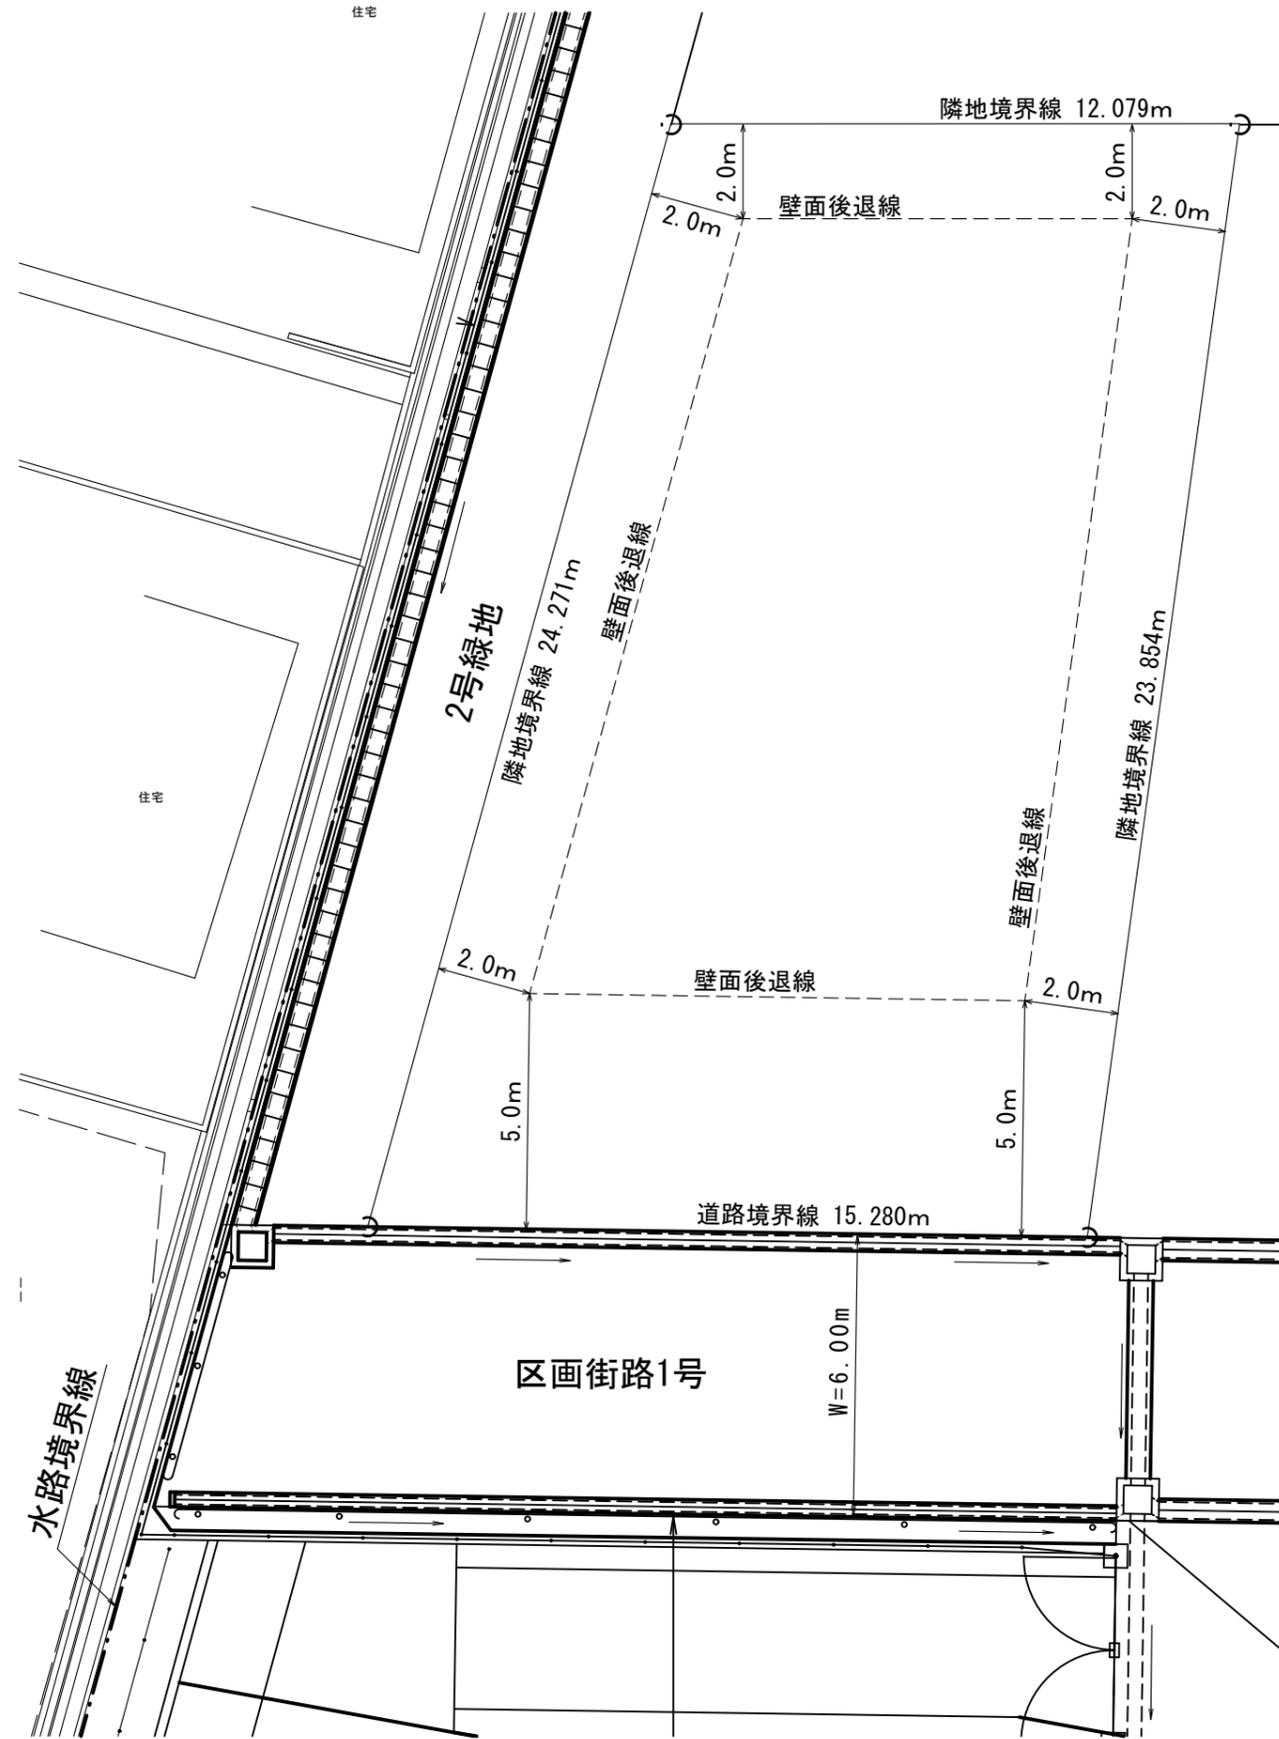


# 建物配置図

【宅地番号 9】

三島市大場



S=1:150 【A3】

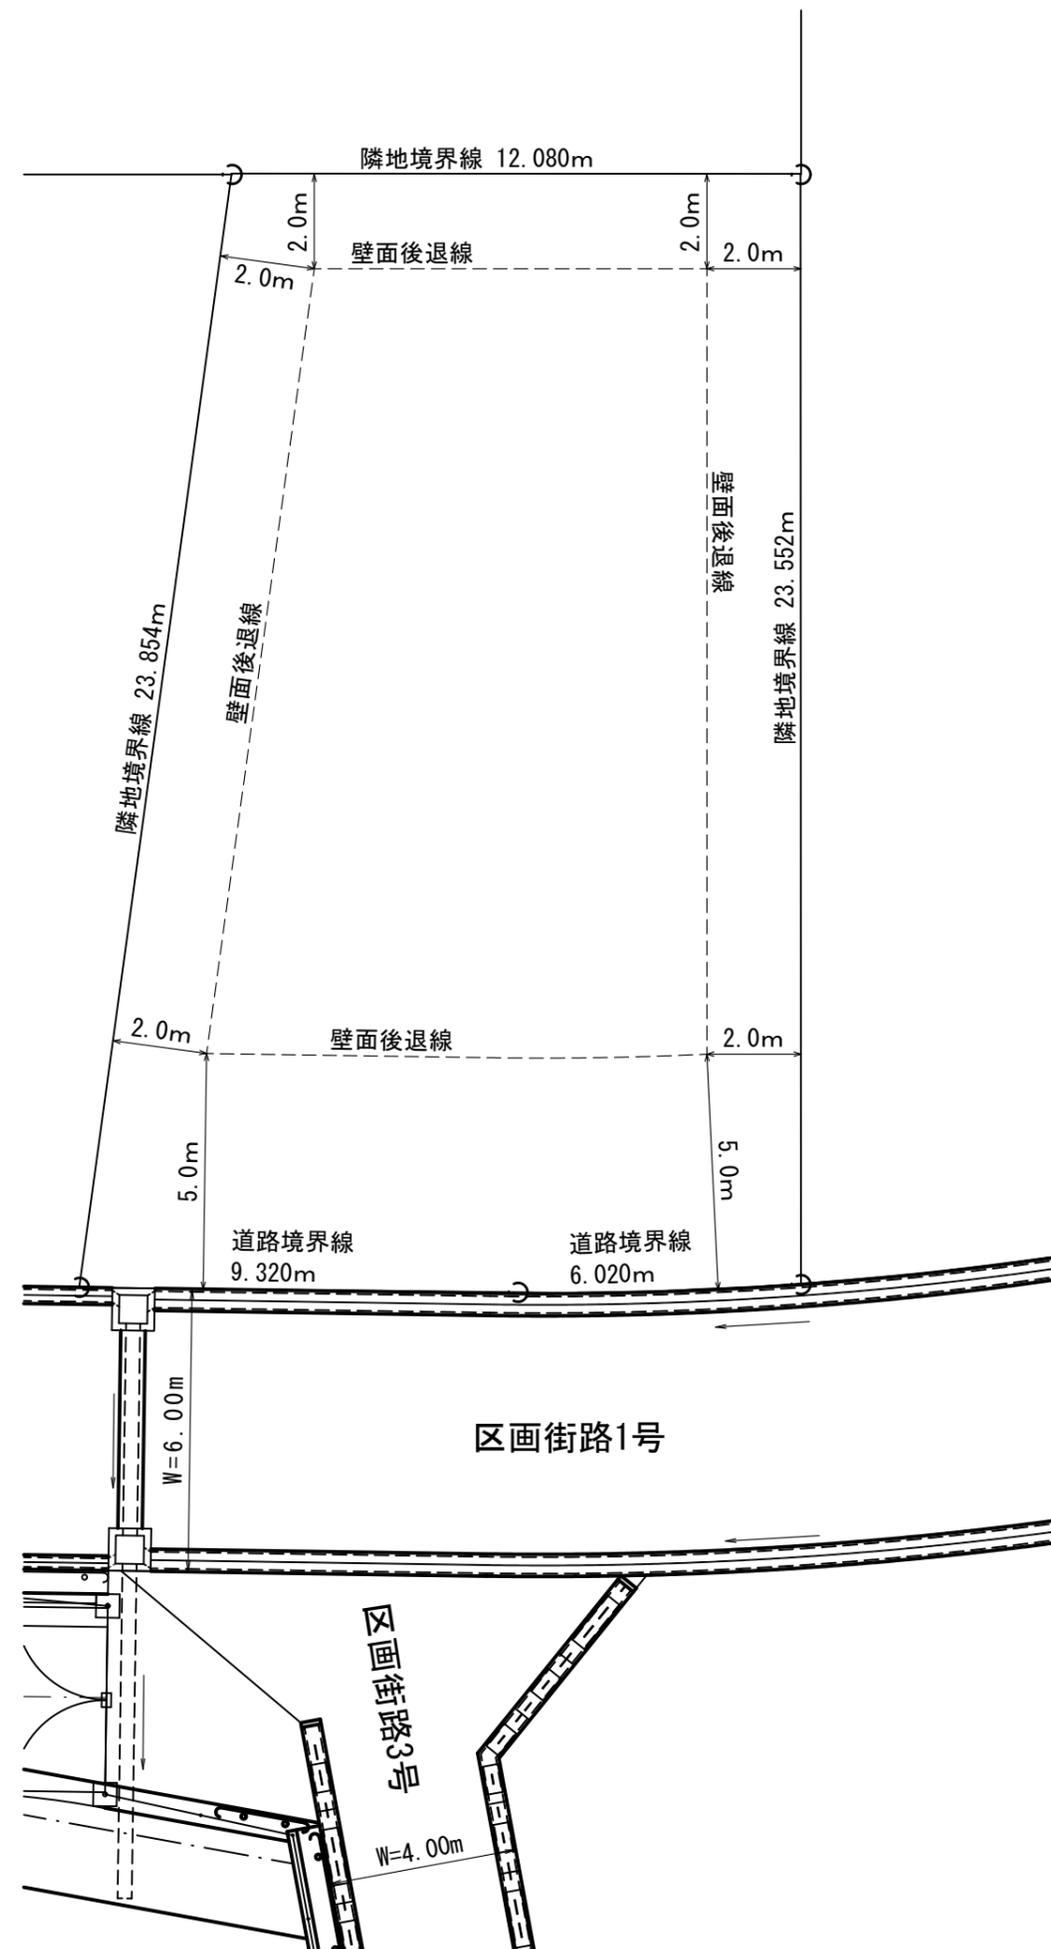


# 建物配置図 【宅地番号 10】

三島市大場



S=1:150 【A3】

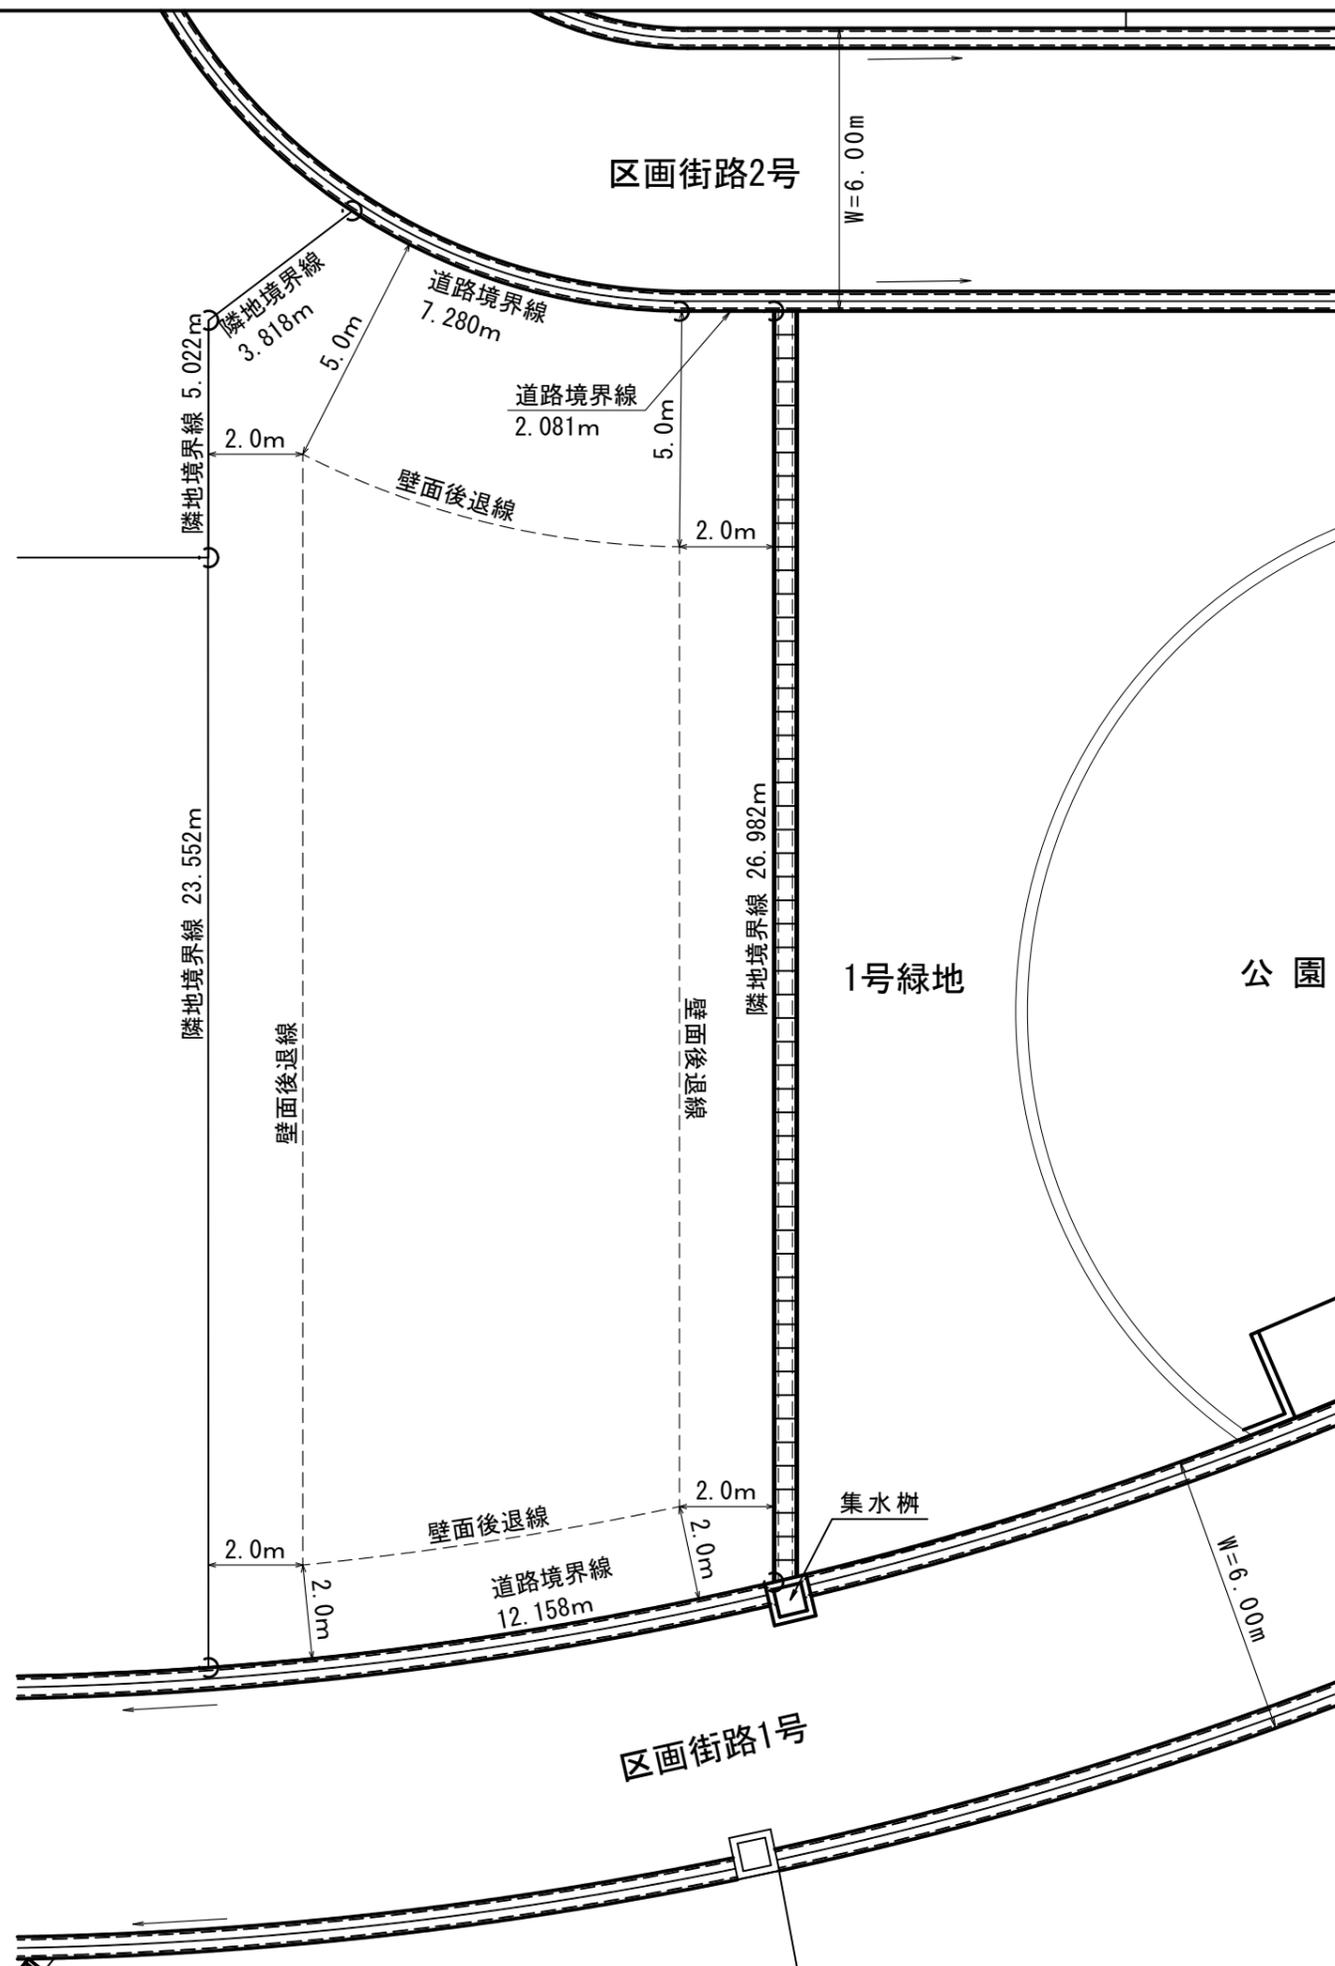


# 建物配置図 【宅地番号 11】

三島市大場



S=1:150 【A3】

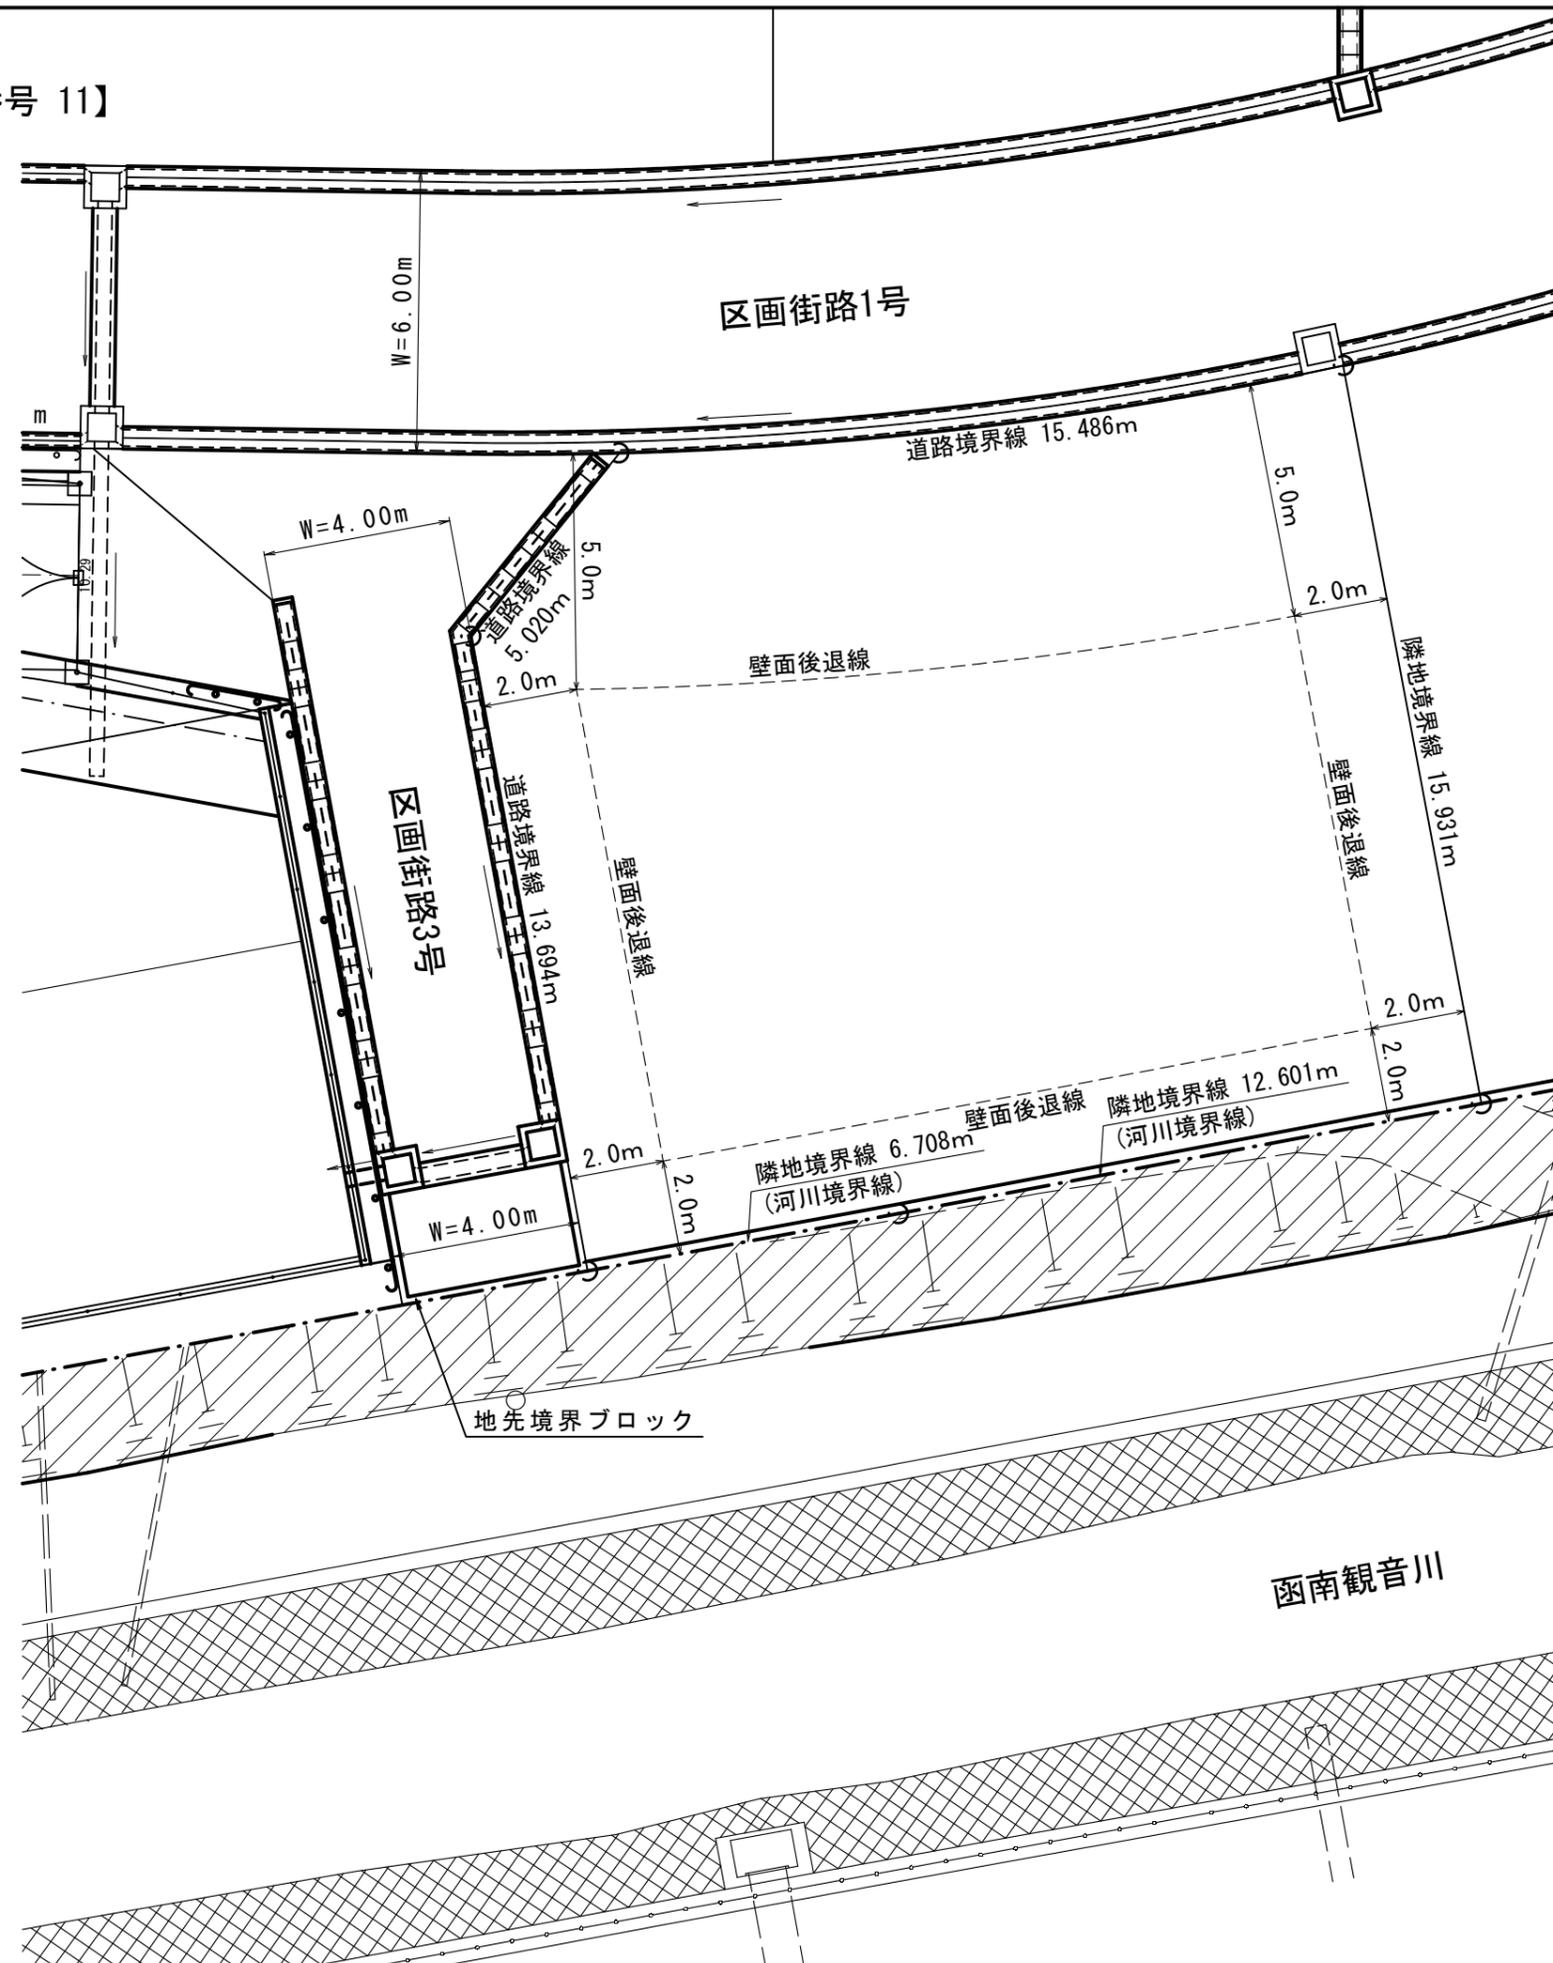




# 建物配置図 【宅地番号 13】

三島市大場



S=1:150 【A3】

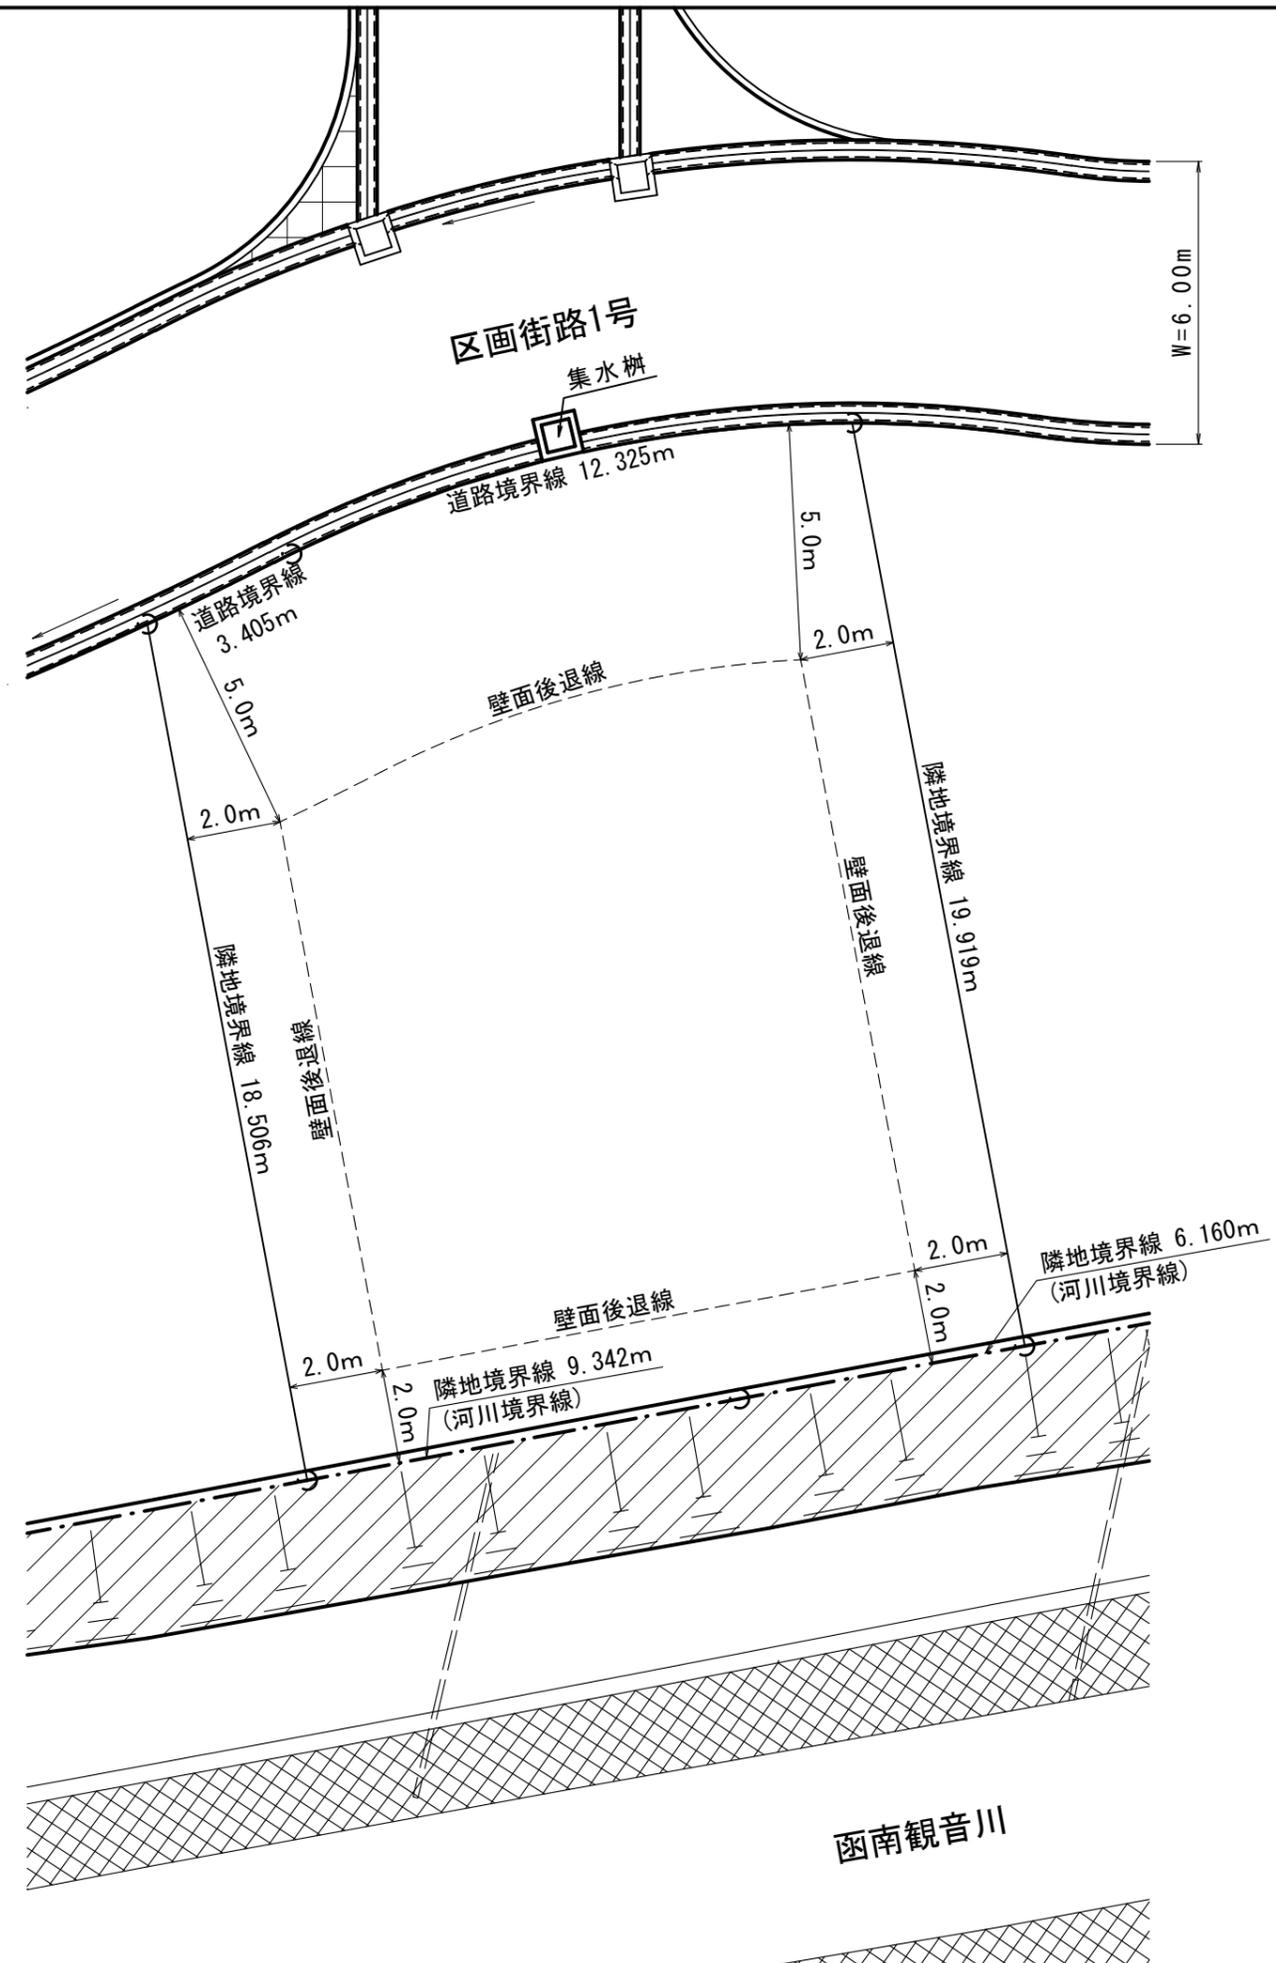

建物配置図 【宅地番号 14】

三島市大場



S=1:150 【A3】




# 建物配置図 【宅地番号 15】

三島市大場



S=1:150 【A3】

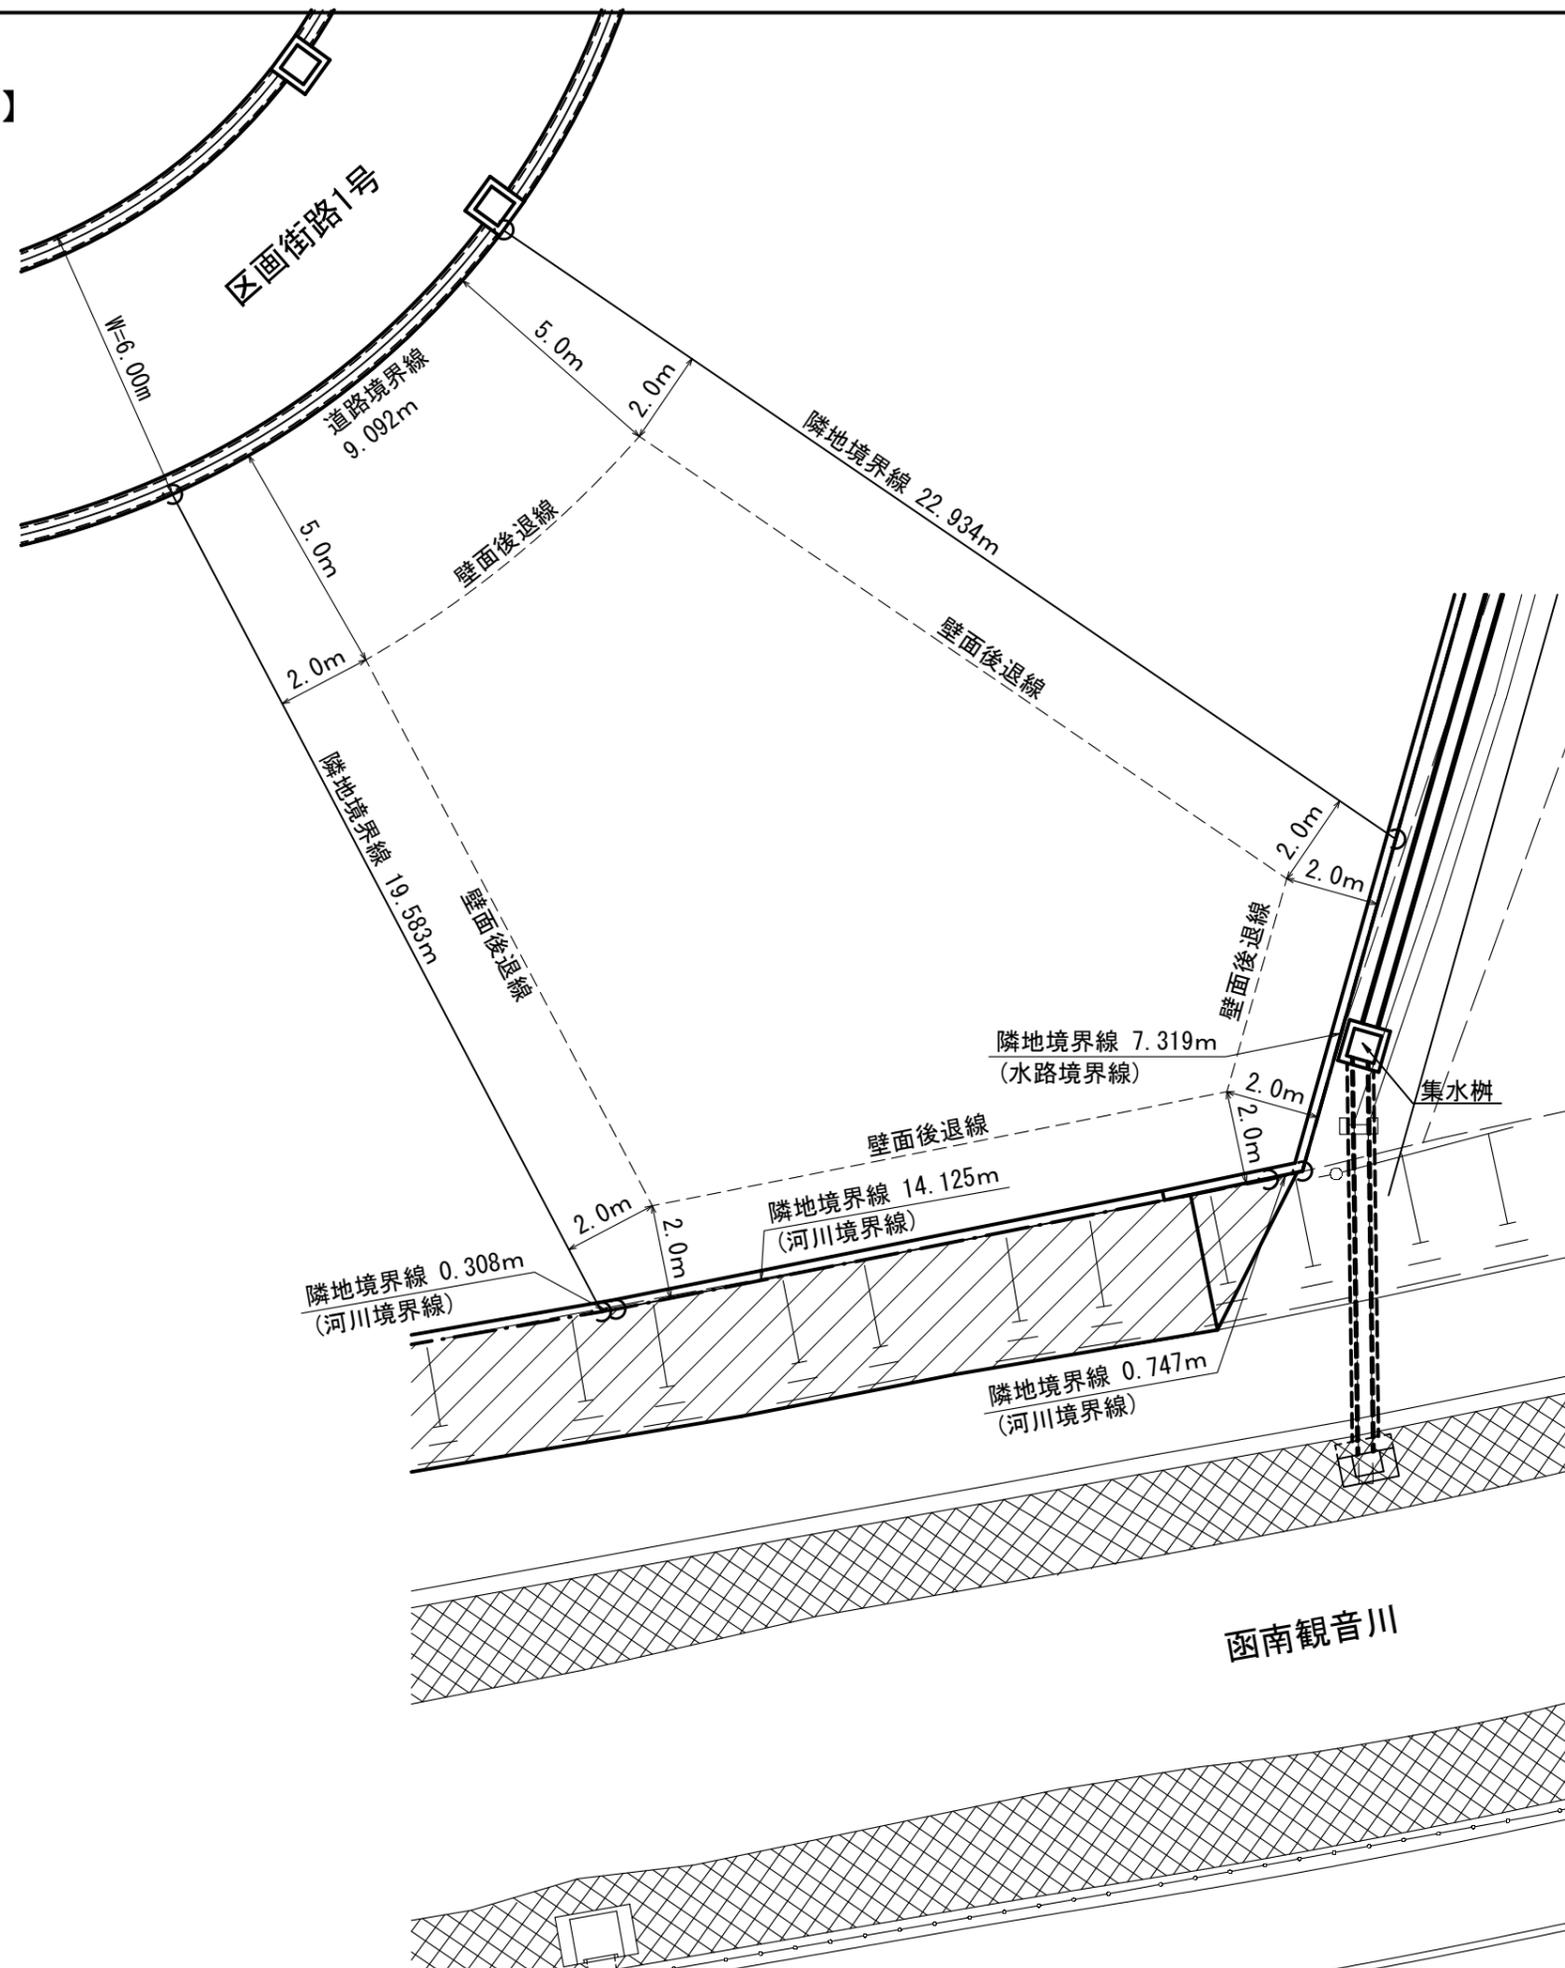


# 建物配置図 【宅地番号 16】

三島市大場



S=1:150 【A3】

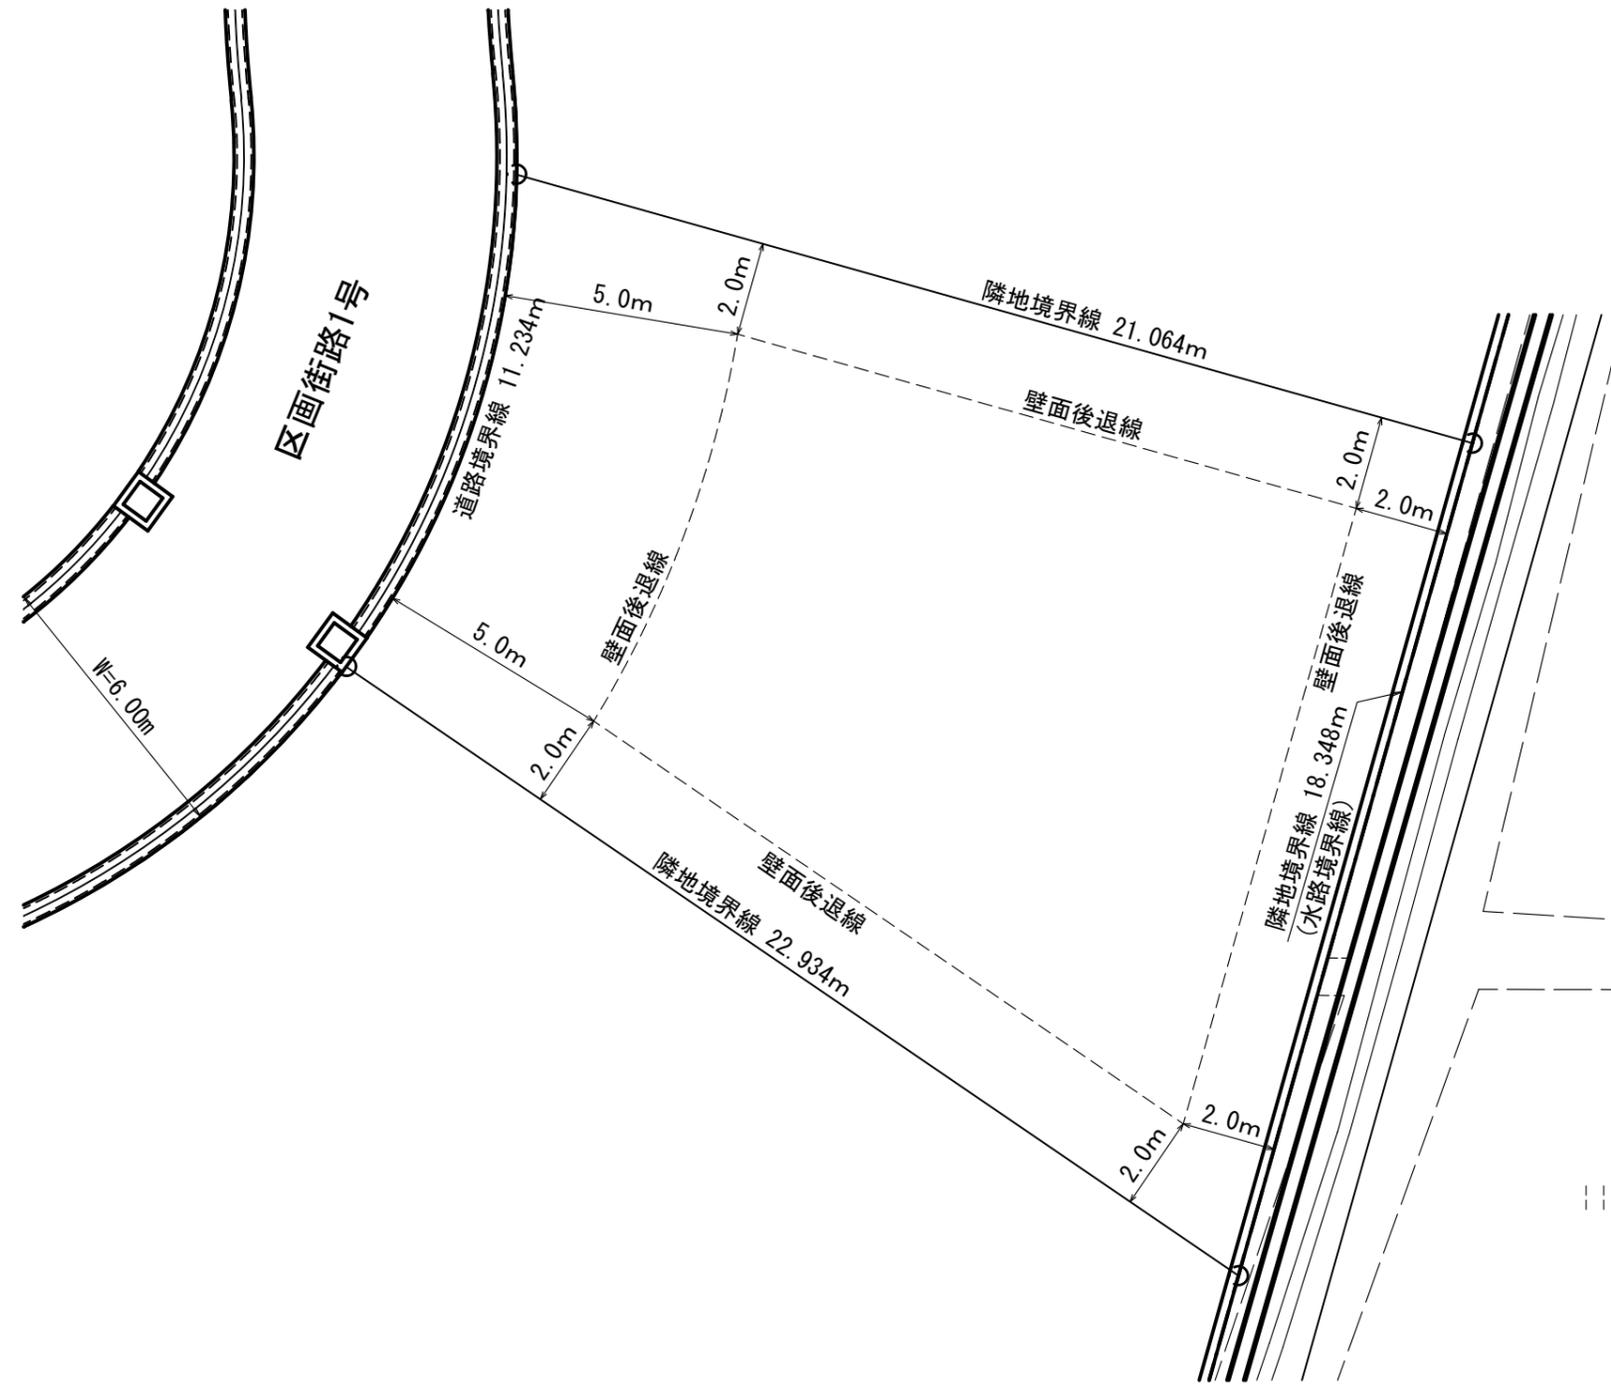


# 建物配置図 【宅地番号 17】

三島市大場



S=1:150 【A3】

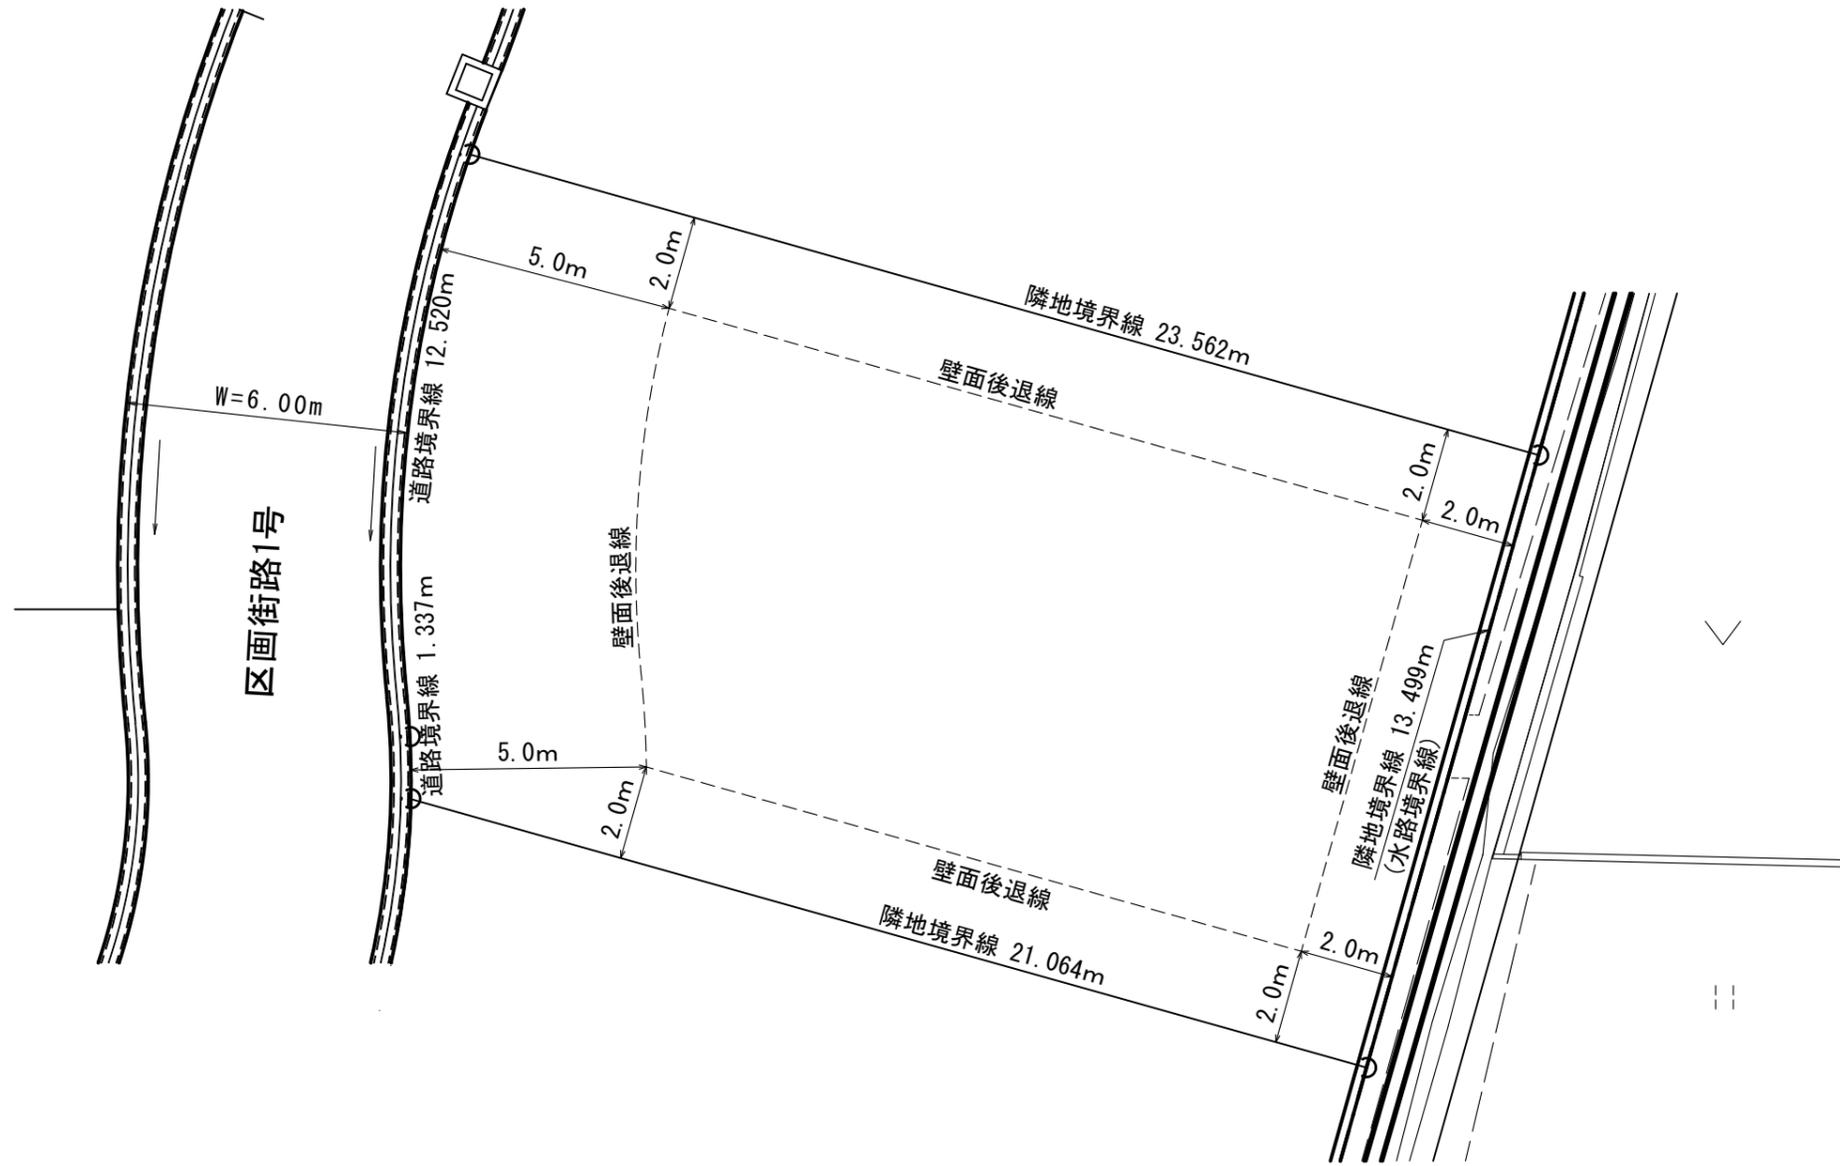


# 建物配置図 【宅地番号 18】

三島市大場



S=1:150 【A3】

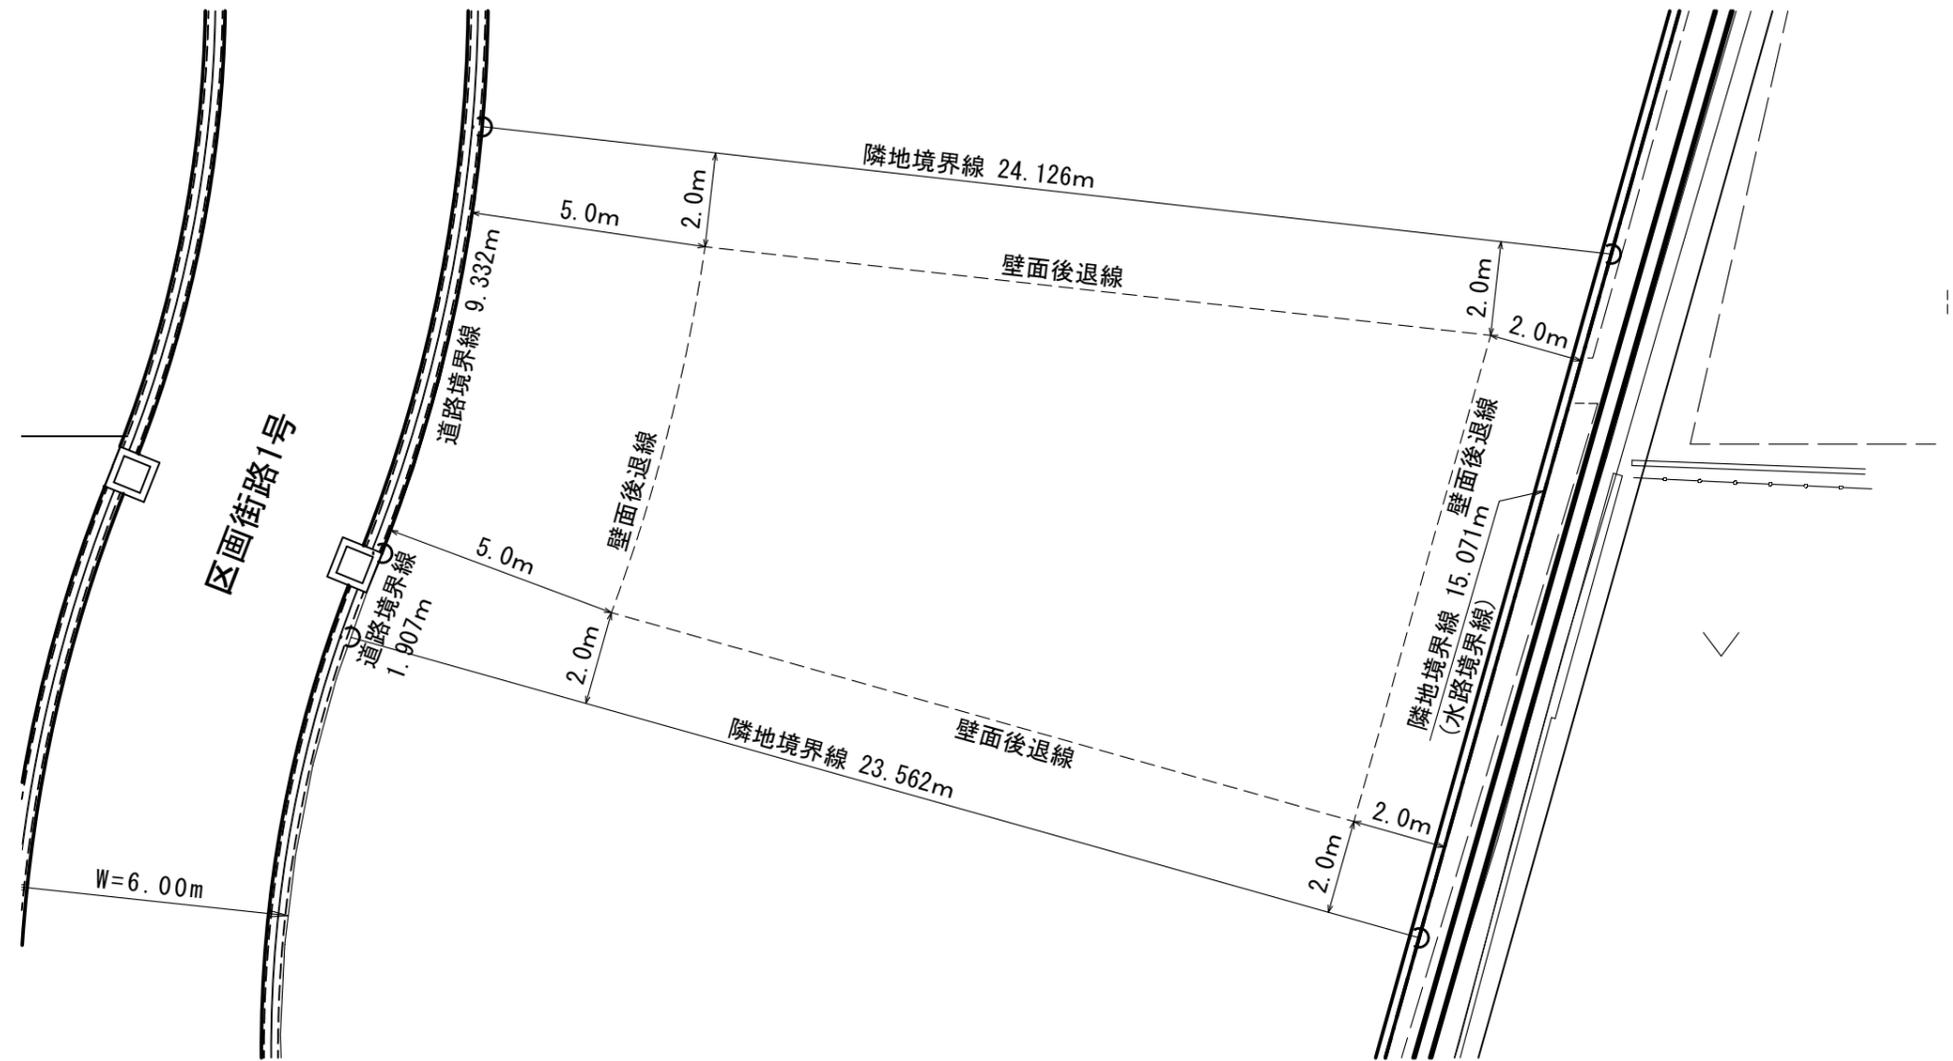

# 建物配置図 【宅地番号 19】

三島市大場



S=1:150 【A3】

