






# 建物配置図 【宅地番号 22】

三島市大場



S=1:150 【A3】

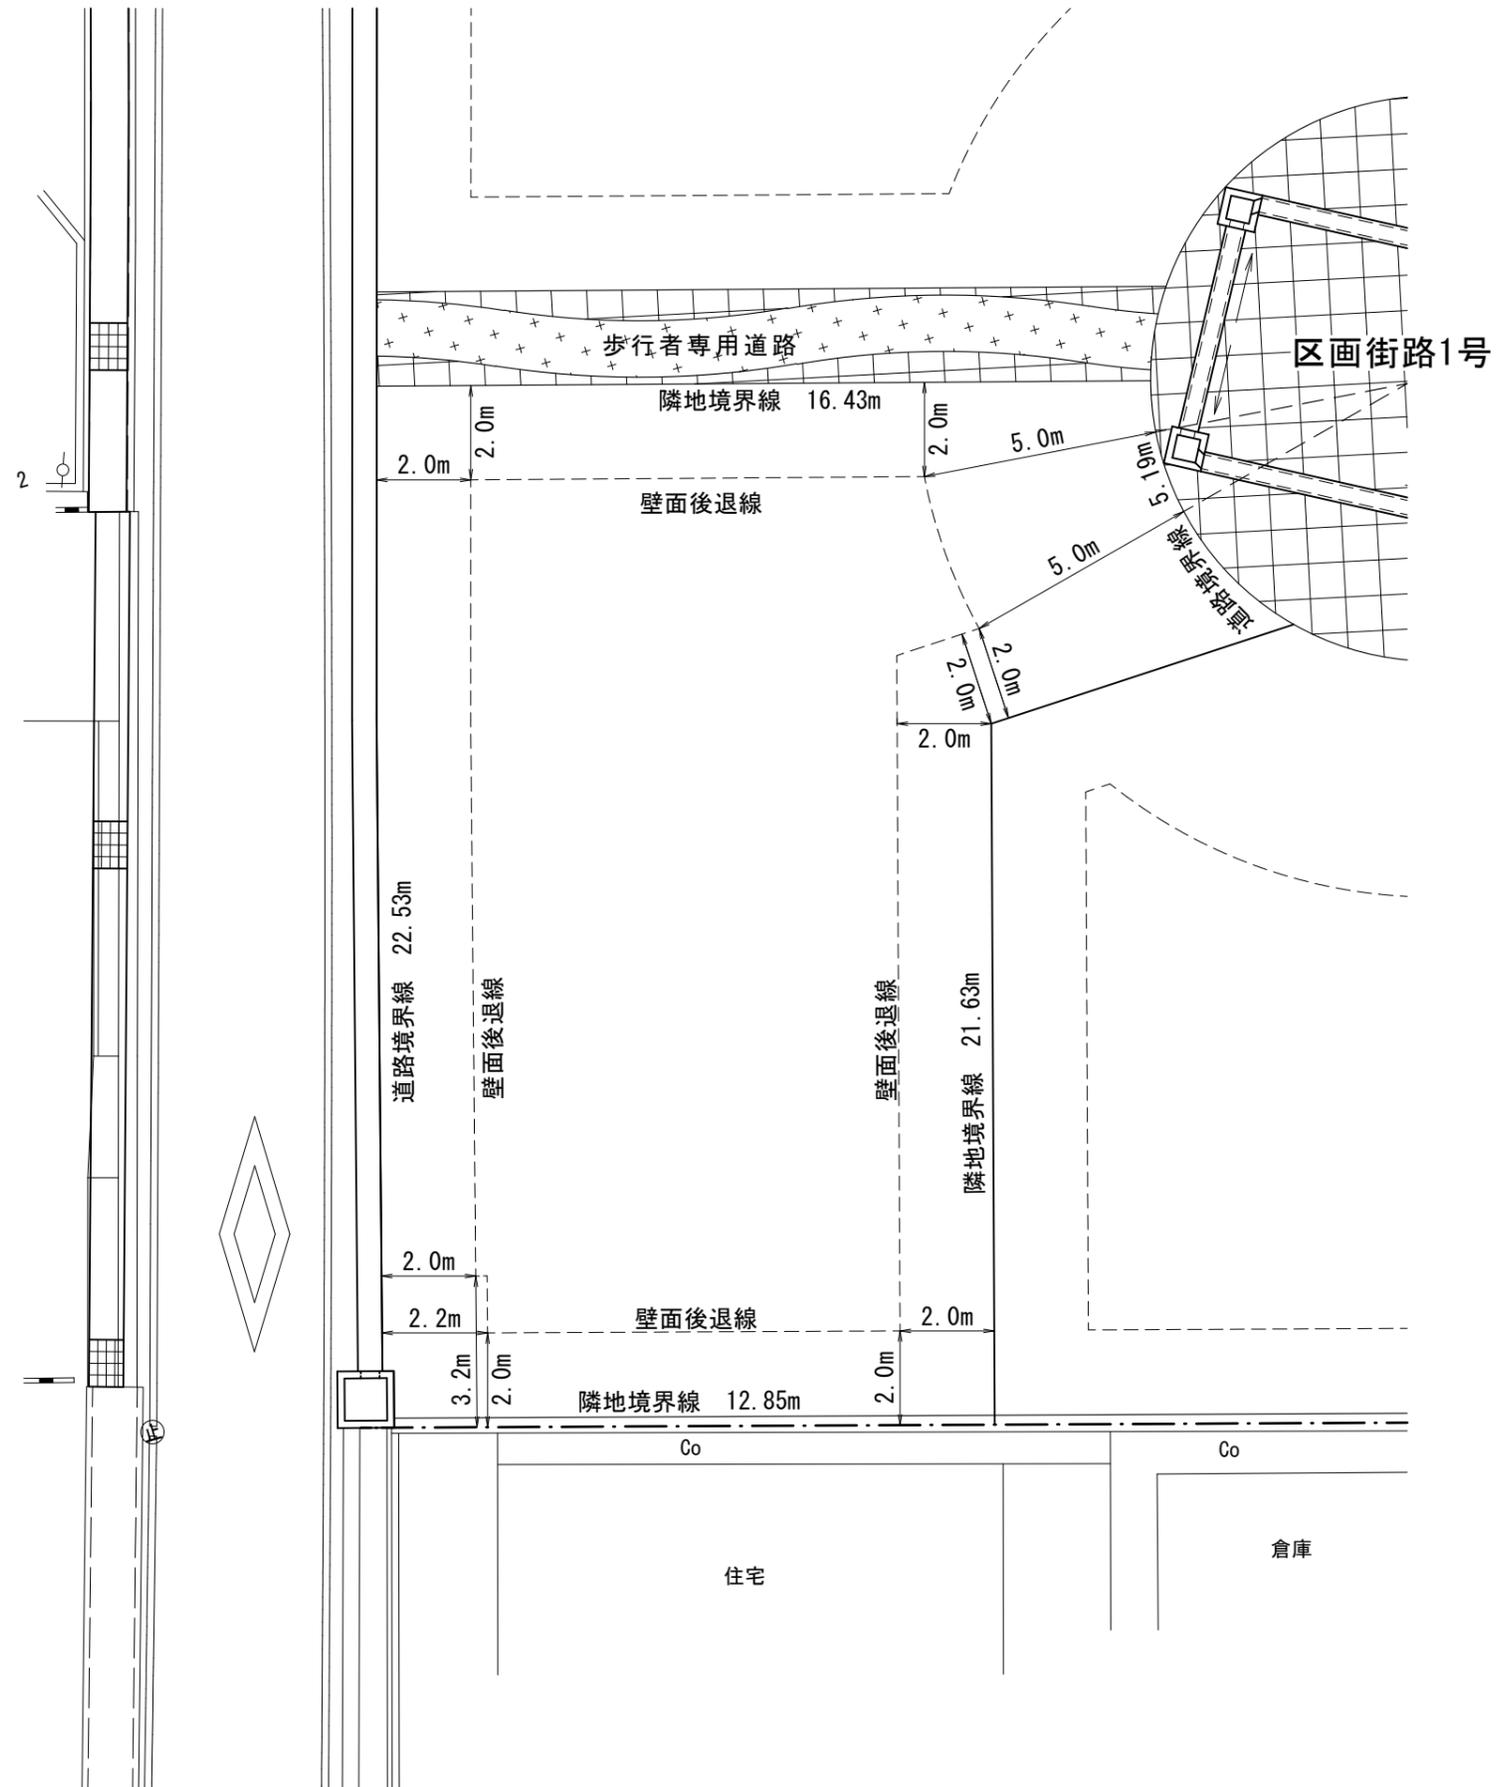

# 建物配置図 【宅地番号 23】

三島市大場



S=1:150 【A3】

