


東駿河湾広域都市計画 地区計画の変更
三島駅南口周辺地区計画（三島市決定）
計画図（字界図） S = 1 : 2,500

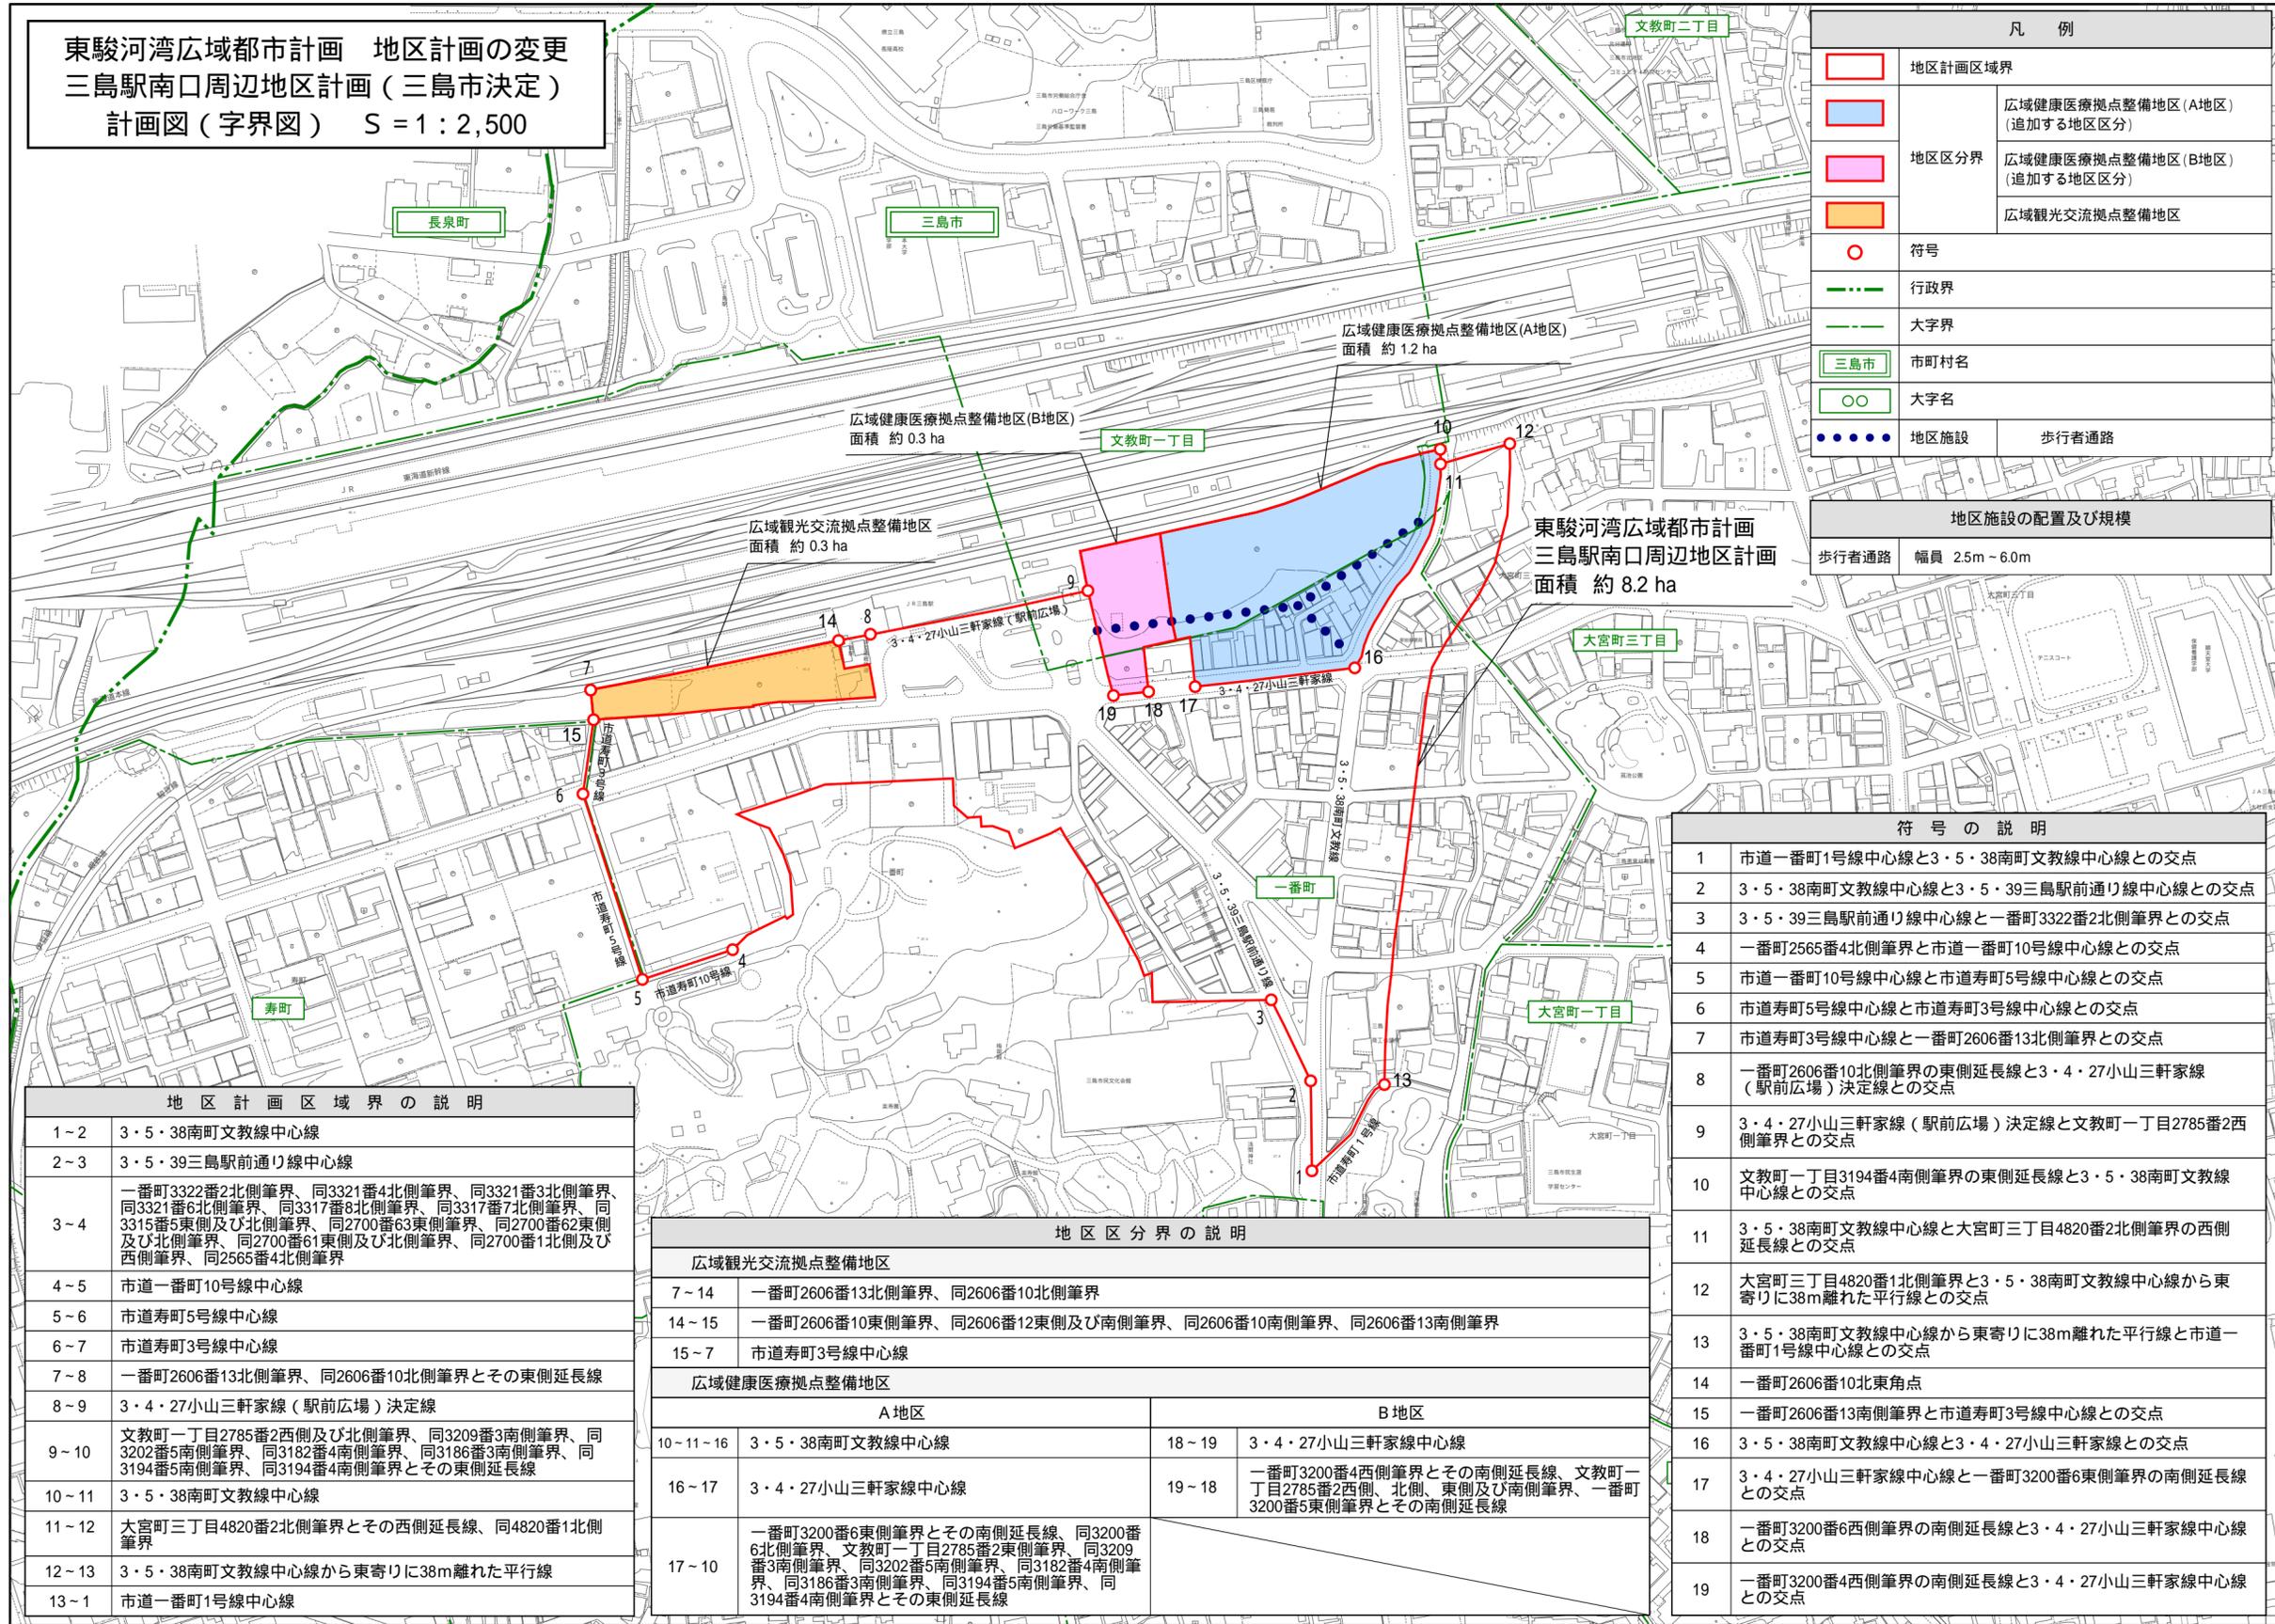

凡 例	
	地区計画区域界
	地区区分界
	
	広域健康医療拠点整備地区(B地区) (追加する地区区分)
	広域観光交流拠点整備地区
○	符号
---	行政界
---	大字界
三島市	市町村名
〇〇	大字名
●●●●	地区施設
●●●●	歩行者通路

地区施設の配置及び規模	
歩行者通路	幅員 2.5m ~ 6.0m

符号の説明	
1	市道一番町1号線中心線と3・5・38南町文教線中心線との交点
2	3・5・38南町文教線中心線と3・5・39三島駅前通り線中心線との交点
3	3・5・39三島駅前通り線中心線と一番町3322番2北側筆界との交点
4	一番町2565番4北側筆界と市道一番町10号線中心線との交点
5	市道一番町10号線中心線と市道寿町5号線中心線との交点
6	市道寿町5号線中心線と市道寿町3号線中心線との交点
7	市道寿町3号線中心線と一番町2606番13北側筆界との交点
8	一番町2606番10北側筆界の東側延長線と3・4・27小山三軒家線(駅前広場)決定線との交点
9	3・4・27小山三軒家線(駅前広場)決定線と文教町一丁目2785番2西側筆界との交点
10	文教町一丁目3194番4南側筆界の東側延長線と3・5・38南町文教線中心線との交点
11	3・5・38南町文教線中心線と大宮町三丁目4820番2北側筆界の西側延長線との交点
12	大宮町三丁目4820番1北側筆界と3・5・38南町文教線中心線から東寄りに38m離れた平行線との交点
13	3・5・38南町文教線中心線から東寄りに38m離れた平行線と市道一番町1号線中心線との交点
14	一番町2606番10北東角点
15	一番町2606番13南側筆界と市道寿町3号線中心線との交点
16	3・5・38南町文教線中心線と3・4・27小山三軒家線との交点
17	3・4・27小山三軒家線中心線と一番町3200番6東側筆界の南側延長線との交点
18	一番町3200番6西側筆界の南側延長線と3・4・27小山三軒家線中心線との交点
19	一番町3200番4西側筆界の南側延長線と3・4・27小山三軒家線中心線との交点

地区計画区域界の説明	
1~2	3・5・38南町文教線中心線
2~3	3・5・39三島駅前通り線中心線
3~4	一番町3322番2北側筆界、同3321番4北側筆界、同3321番3北側筆界、同3321番6北側筆界、同3317番8北側筆界、同3317番7北側筆界、同3315番5東側及び北側筆界、同2700番63東側筆界、同2700番62東側及び北側筆界、同2700番61東側及び北側筆界、同2700番1北側及び西側筆界、同2565番4北側筆界
4~5	市道一番町10号線中心線
5~6	市道寿町5号線中心線
6~7	市道寿町3号線中心線
7~8	一番町2606番13北側筆界、同2606番10北側筆界とその東側延長線
8~9	3・4・27小山三軒家線(駅前広場)決定線
9~10	文教町一丁目2785番2西側及び北側筆界、同3209番3南側筆界、同3202番5南側筆界、同3182番4南側筆界、同3186番3南側筆界、同3194番5南側筆界、同3194番4南側筆界とその東側延長線
10~11	3・5・38南町文教線中心線
11~12	大宮町三丁目4820番2北側筆界とその西側延長線、同4820番1北側筆界
12~13	3・5・38南町文教線中心線から東寄りに38m離れた平行線
13~1	市道一番町1号線中心線

地区区分界の説明			
広域観光交流拠点整備地区			
7~14	一番町2606番13北側筆界、同2606番10北側筆界		
14~15	一番町2606番10東側筆界、同2606番12東側及び南側筆界、同2606番10南側筆界、同2606番13南側筆界		
15~7	市道寿町3号線中心線		
広域健康医療拠点整備地区			
A地区		B地区	
10~11~16	3・5・38南町文教線中心線	18~19	3・4・27小山三軒家線中心線
16~17	3・4・27小山三軒家線中心線	19~18	一番町3200番4西側筆界とその南側延長線、文教町一丁目2785番2西側、北側、東側及び南側筆界、一番町3200番5東側筆界とその南側延長線
17~10	一番町3200番6東側筆界とその南側延長線、同3200番6北側筆界、文教町一丁目2785番2東側筆界、同3209番3南側筆界、同3202番5南側筆界、同3182番4南側筆界、同3186番3南側筆界、同3194番5南側筆界、同3194番4南側筆界とその東側延長線		

1 : 2,500



三島市基本図

1:2,500

- NE 29 - 1, - NE 29 - 2

E - 1