


R5.2開通箇所平面図

事業主体	三島市	路線名	(都) 三島駅北口線	箇所名	三島市幸原町2丁目
------	-----	-----	------------	-----	-----------

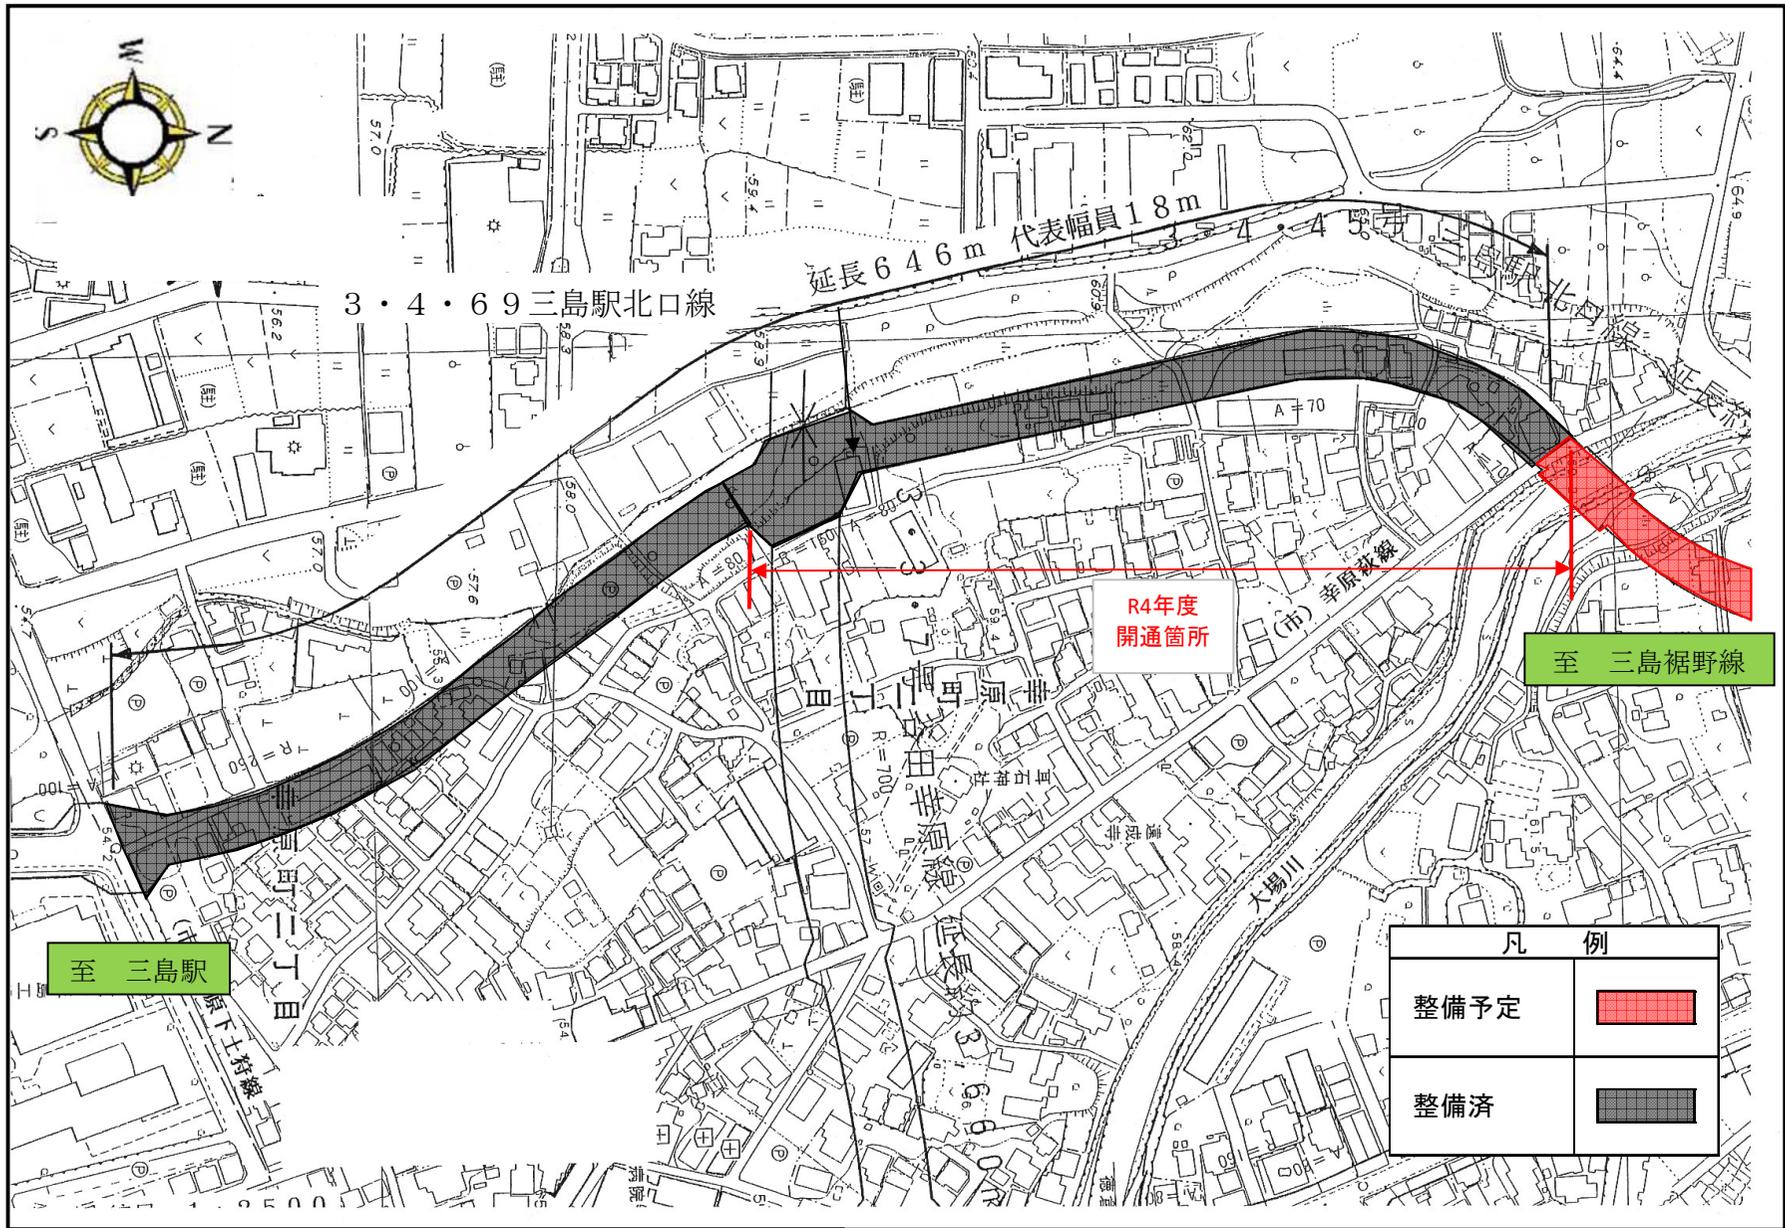

凡 例	
整備予定	
整備済	