


工事箇所平面図

事業主体	三島市	路線名	(都) 下土狩文教線	箇所名	三島市文教町1丁目
------	-----	-----	------------	-----	-----------

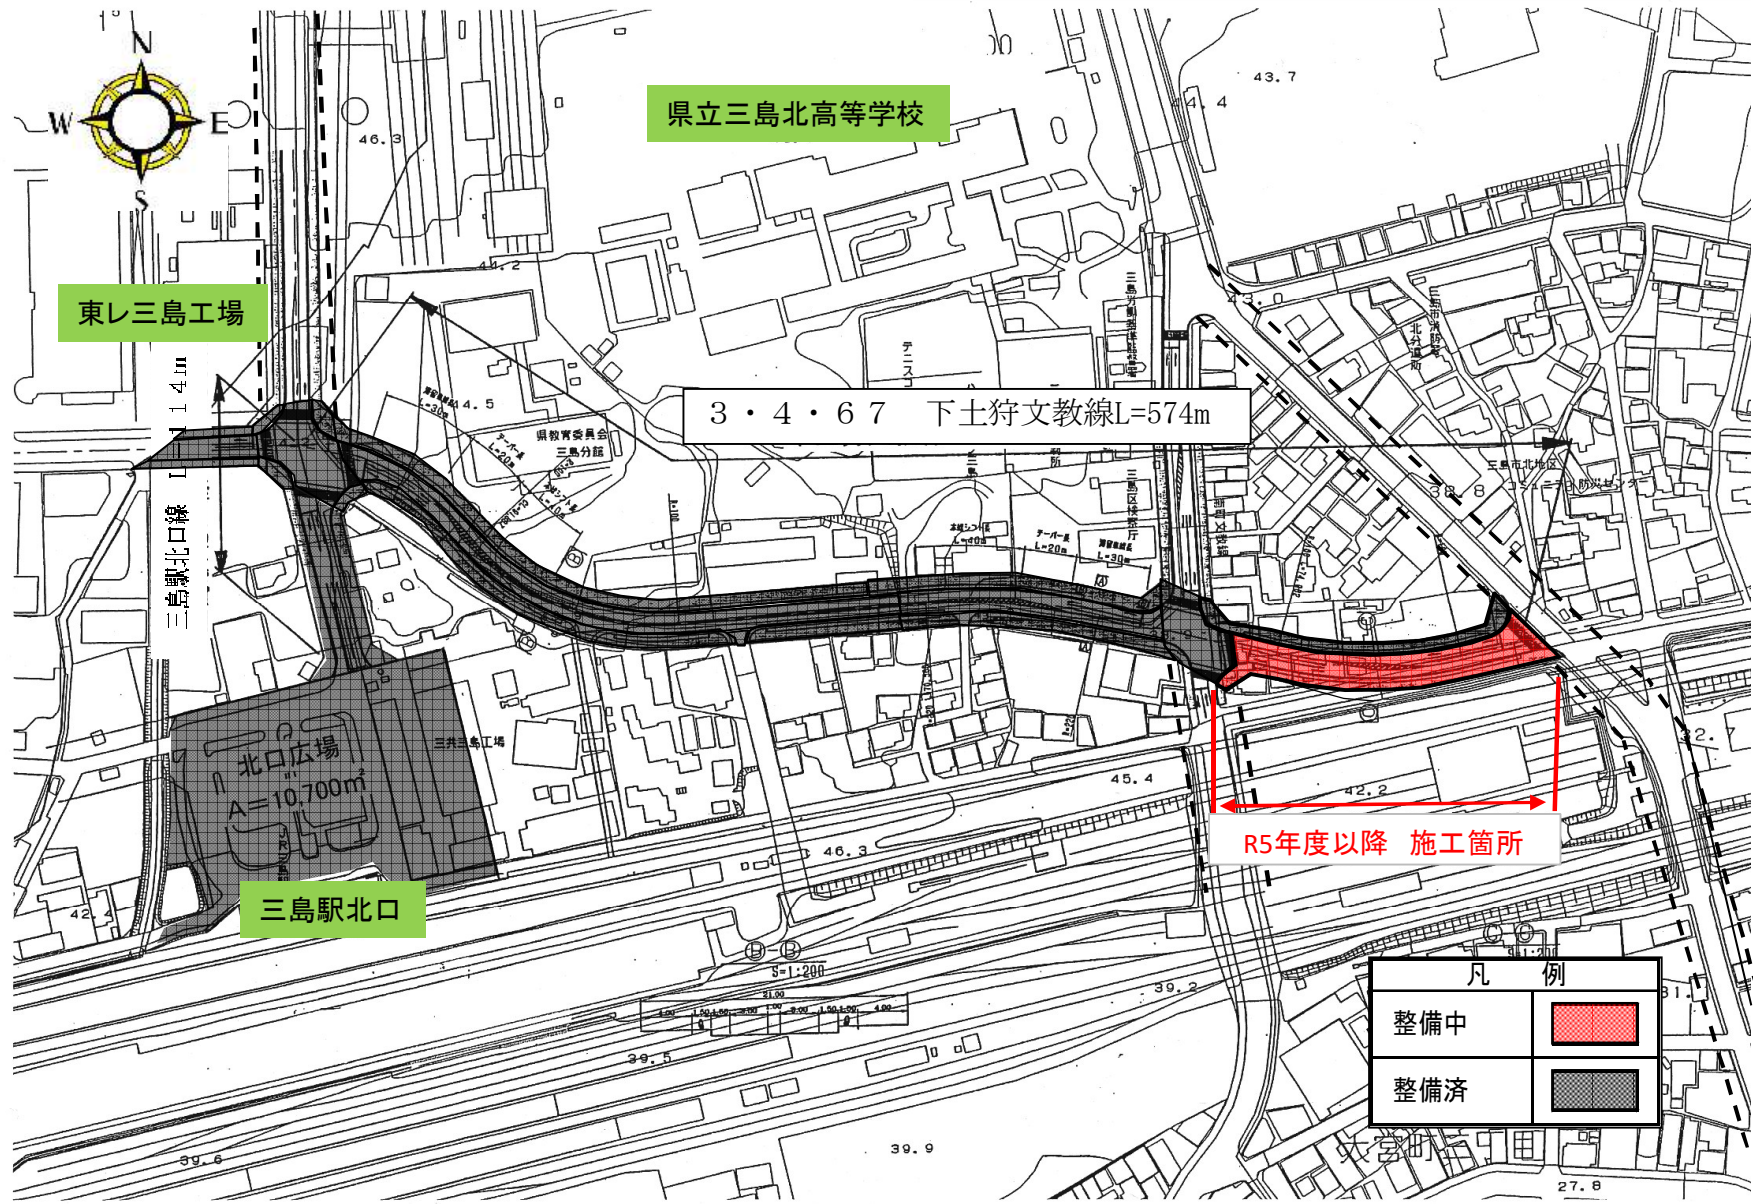

凡 例	
整備中	
整備済	