


工事箇所平面図

事業主体	静岡県・三島市	路線名	(都) 谷田幸原線	箇所名	三島市幸原町～壺町田
------	---------	-----	-----------	-----	------------

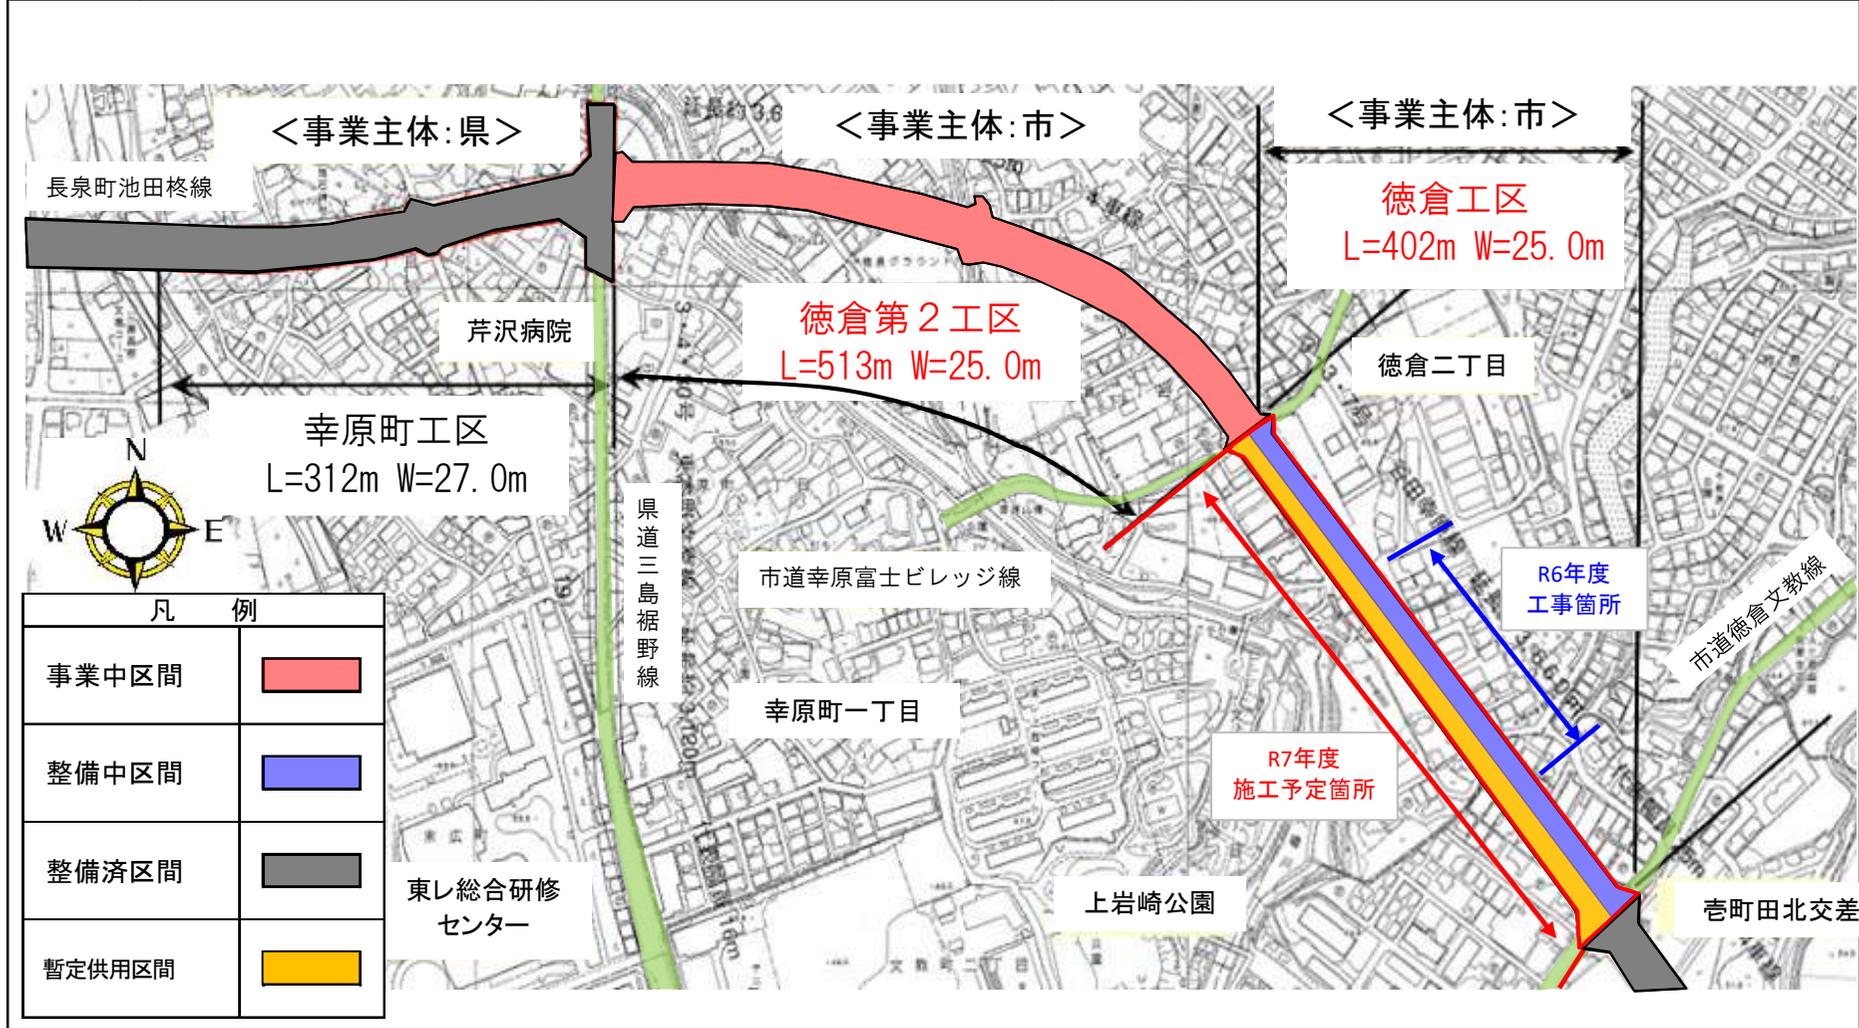

凡 例	
事業中区間	
整備中区間	
整備済区間	
暫定供用区間	