

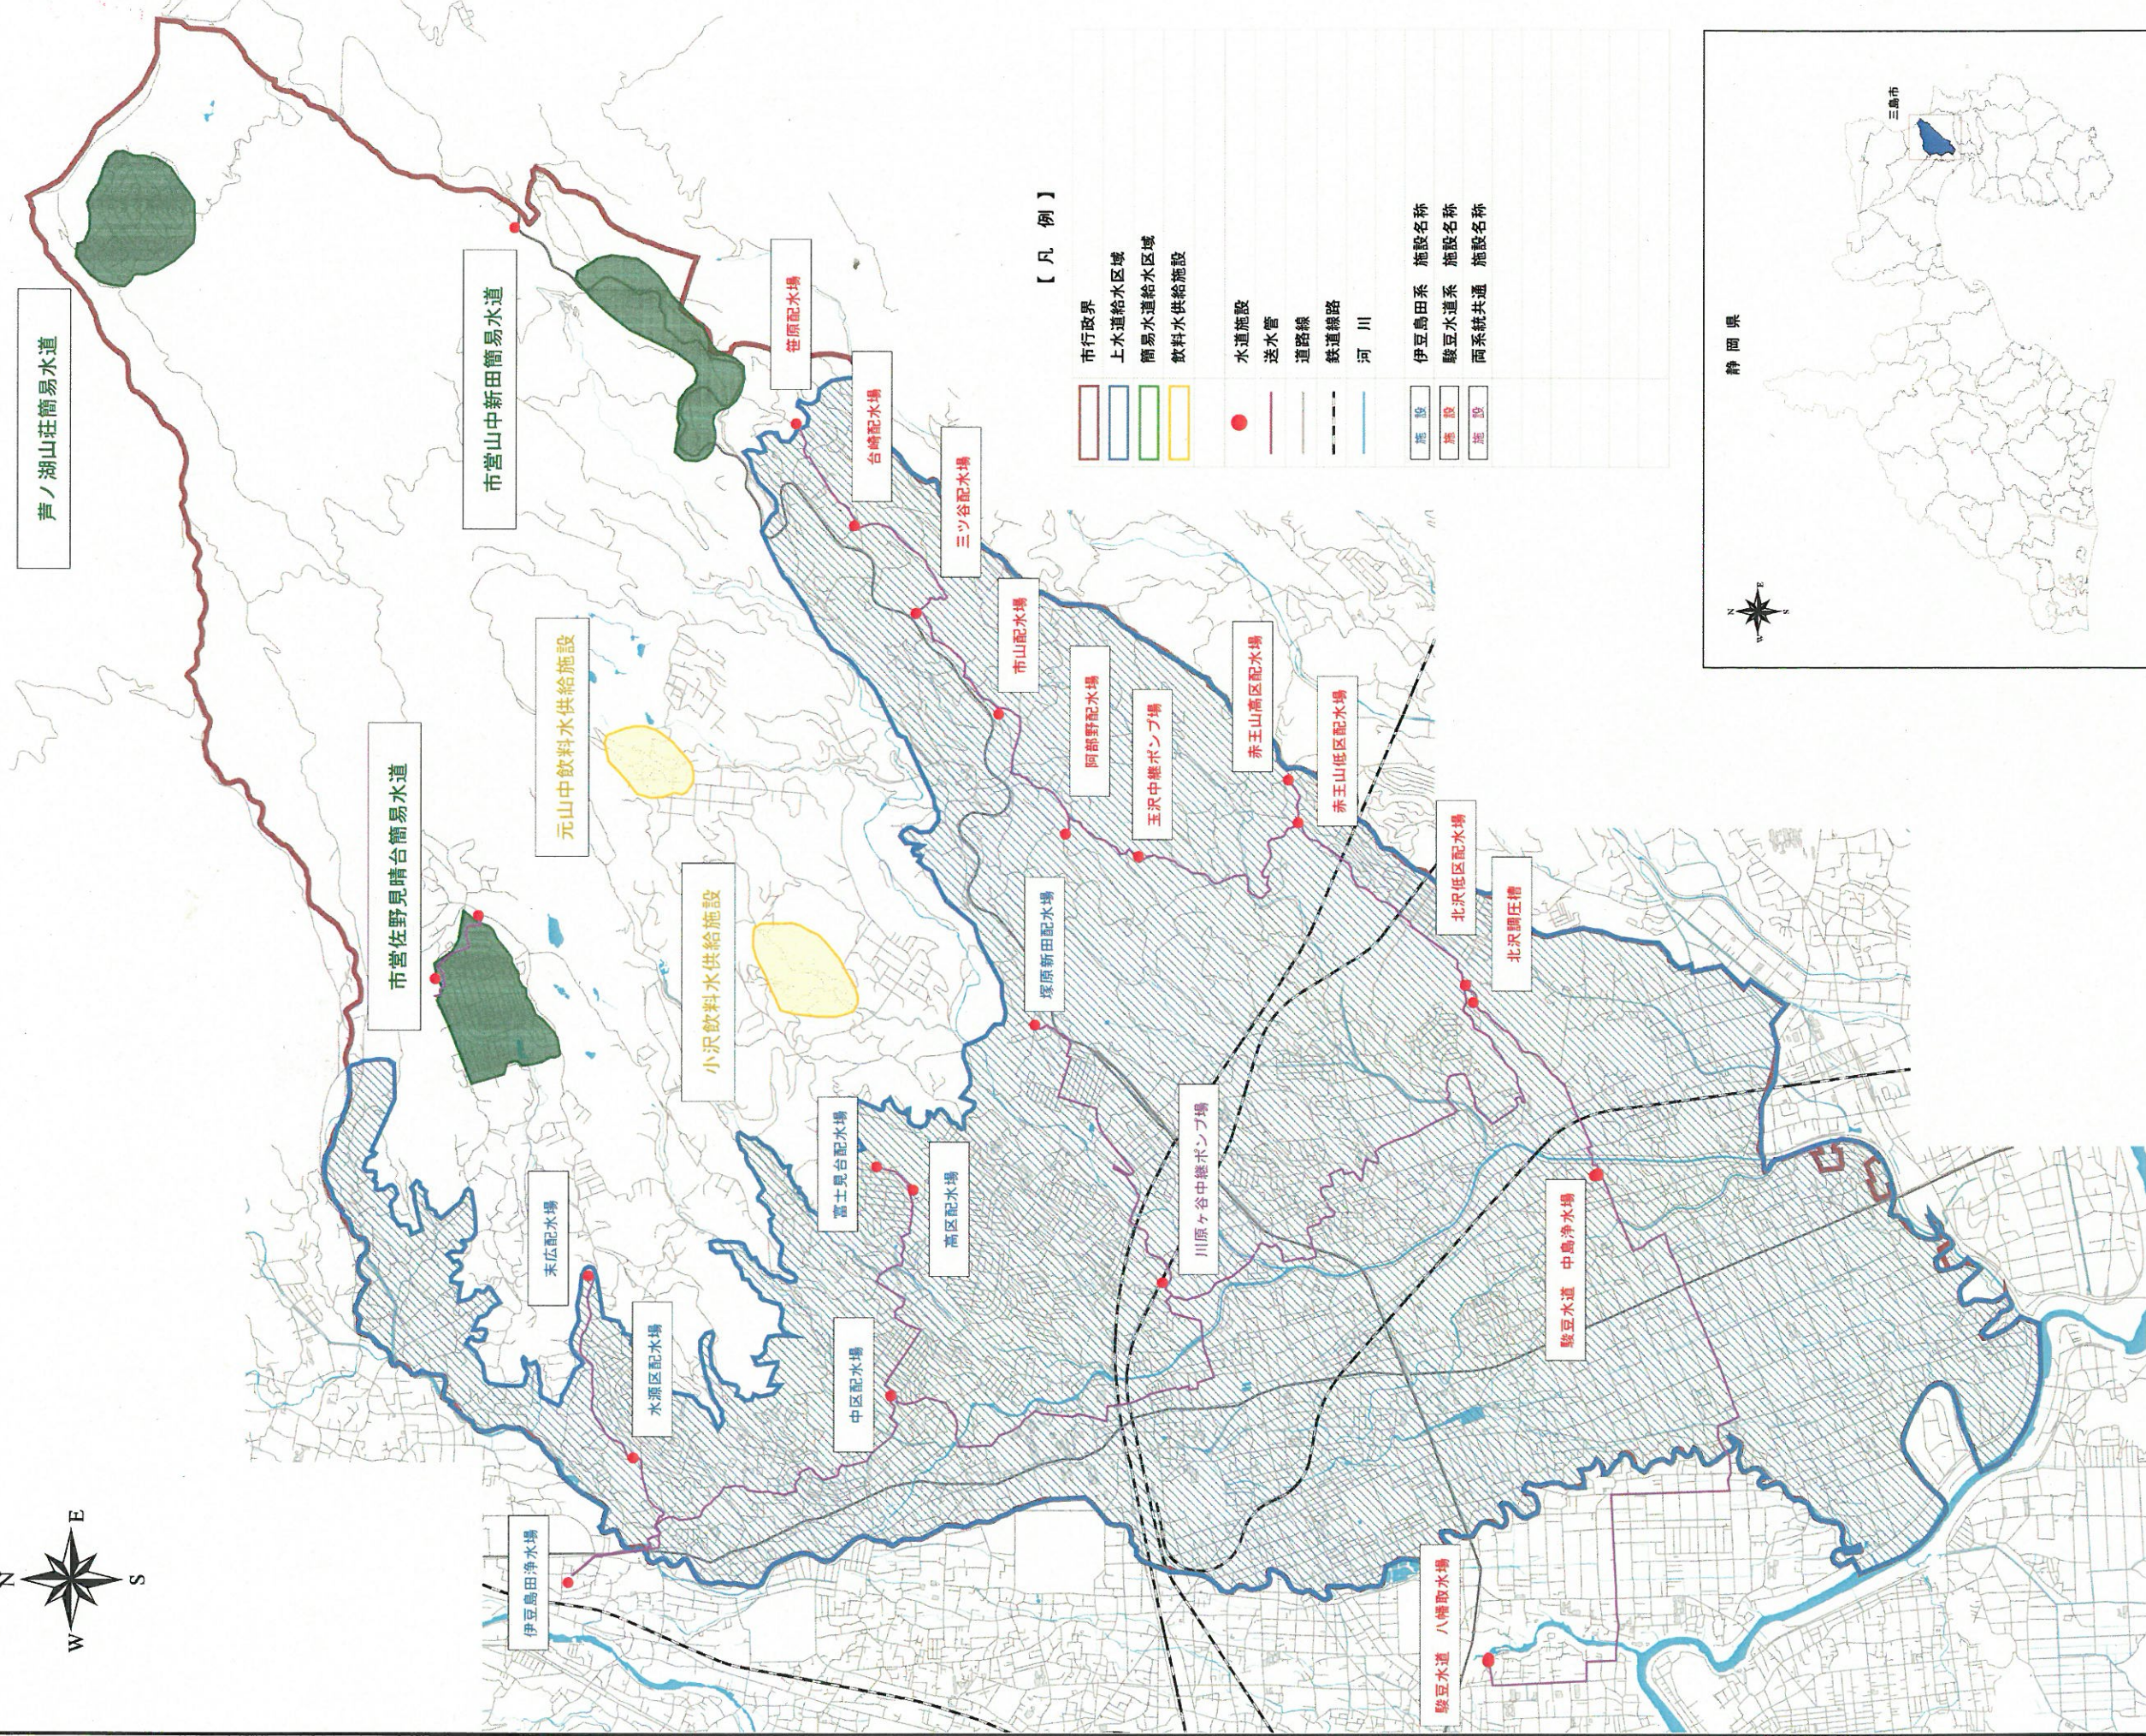


三島市水道一般平面図

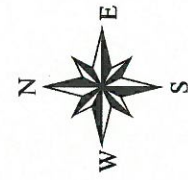

【凡例】

	市行政界		水道施設
	上水道給水区域		送水管
	簡易水道給水区域		道路線
	飲料水供給施設		鉄道線路
			河川
	施設名称		伊豆島田系 施設名称
	施設名称		駿豆水道系 施設名称
	施設名称		両系統共通 施設名称

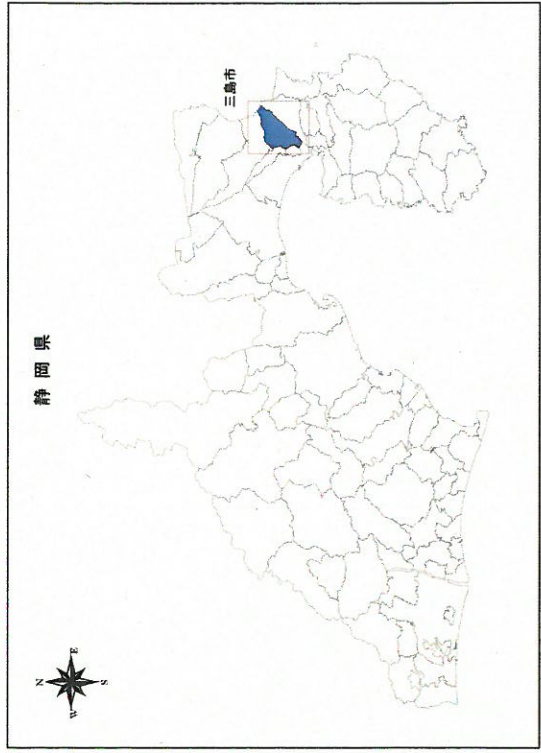

1:20,000

