


# 東駿河湾広域都市計画下水道事業計画図（三島市）

1:10,000 地形図

平成二十九年一月

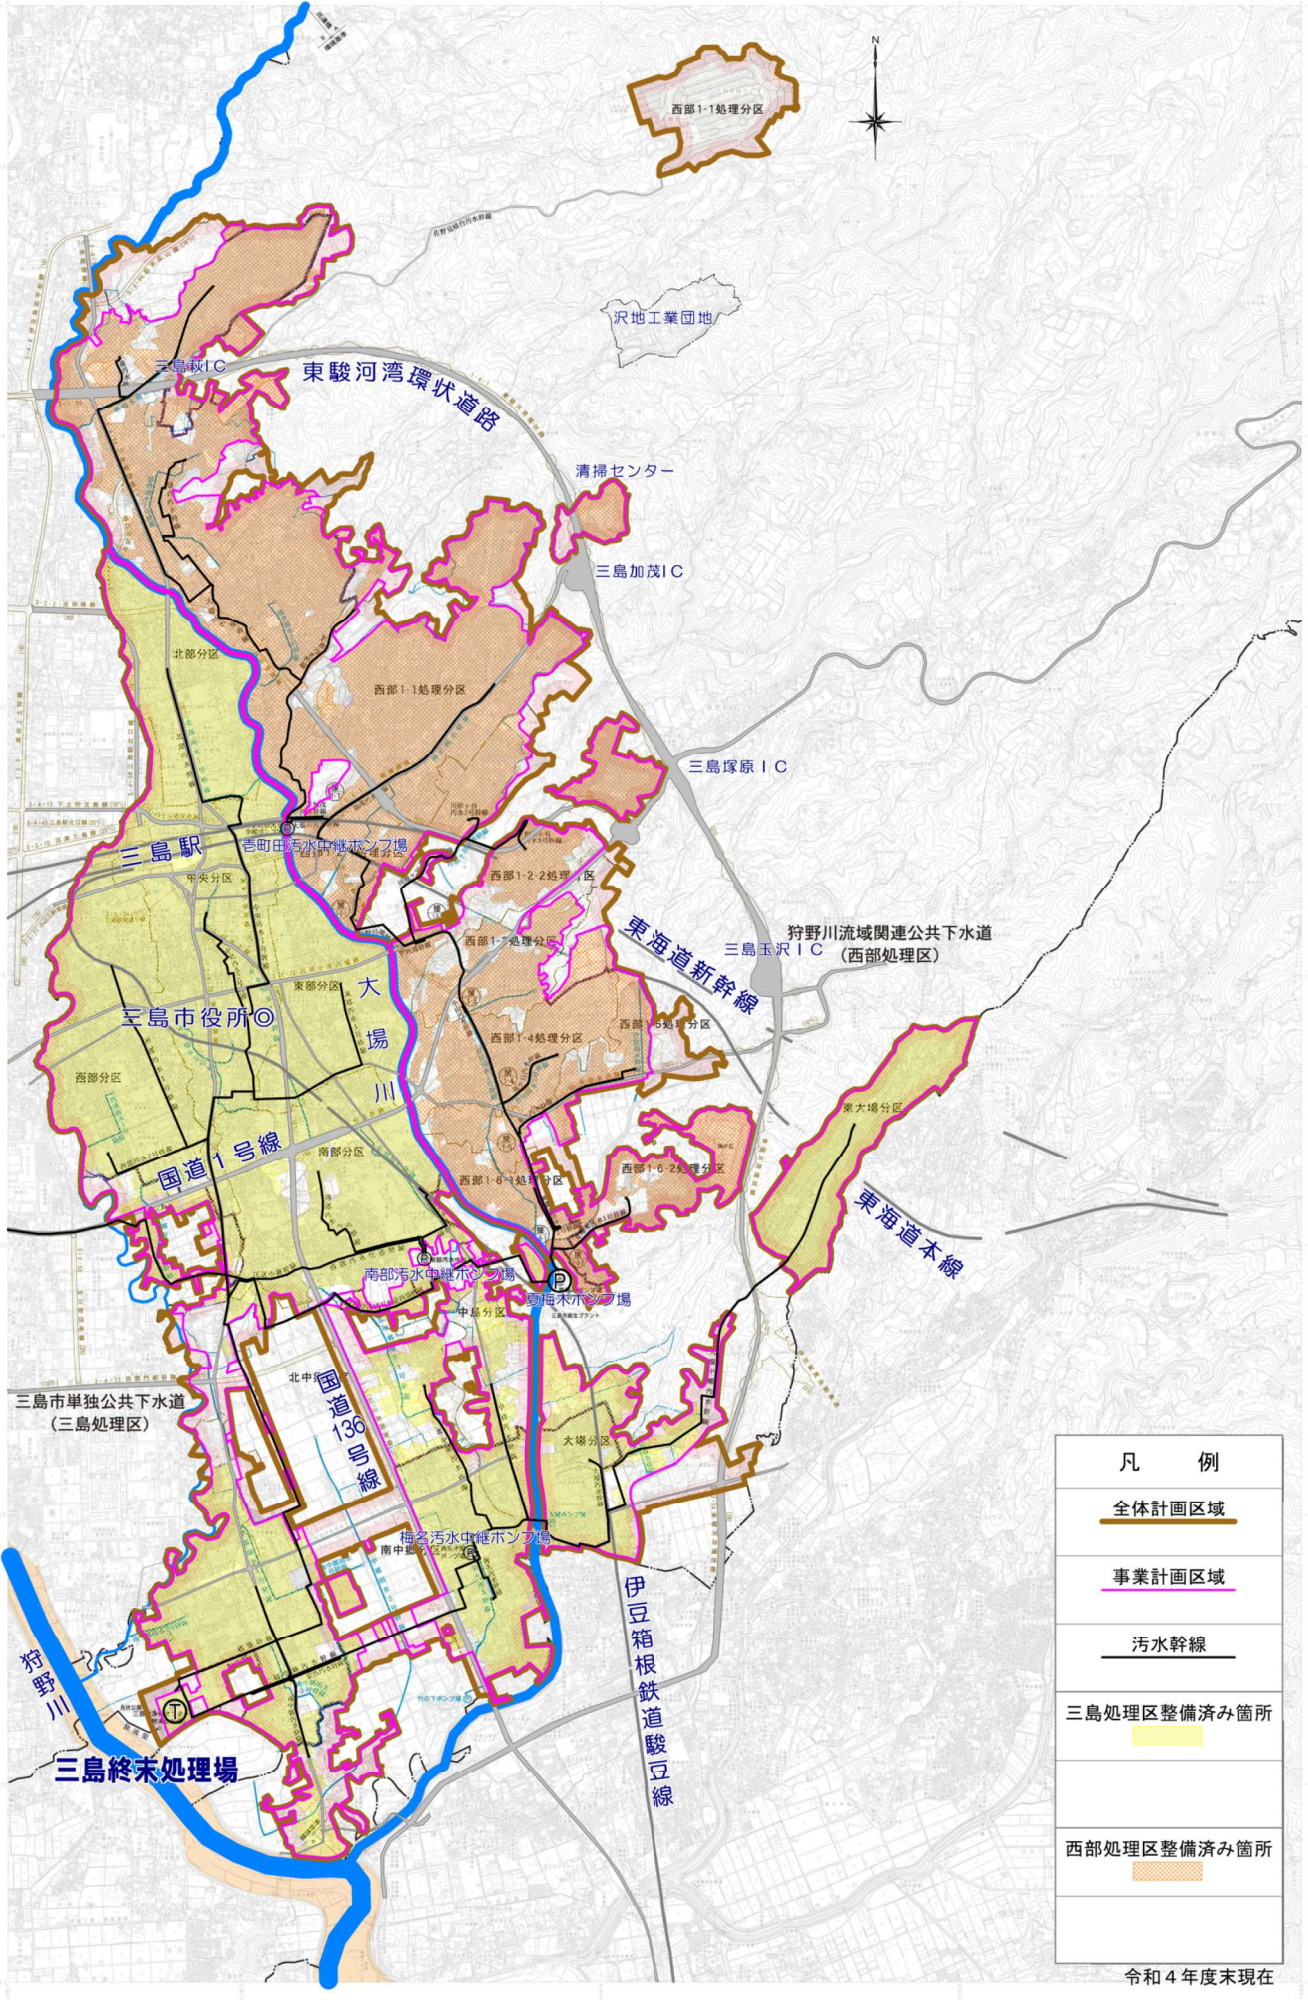

凡 例	
<span style="border: 1px solid black; display: inline-block; width: 20px; height: 10px;"></span>	全体計画区域
<span style="border: 1px solid pink; display: inline-block; width: 20px; height: 10px;"></span>	事業計画区域
<span style="border-bottom: 1px solid black; display: inline-block; width: 20px;"></span>	污水幹線
<span style="background-color: #ffff00; display: inline-block; width: 20px; height: 10px;"></span>	三島処理区整備済み箇所
<span style="background-color: #ffcc00; display: inline-block; width: 20px; height: 10px;"></span>	西部処理区整備済み箇所
令和4年度末現在	

静岡県三島市

平成二十九年一月

1:10,000

三島市下水道事業計画図