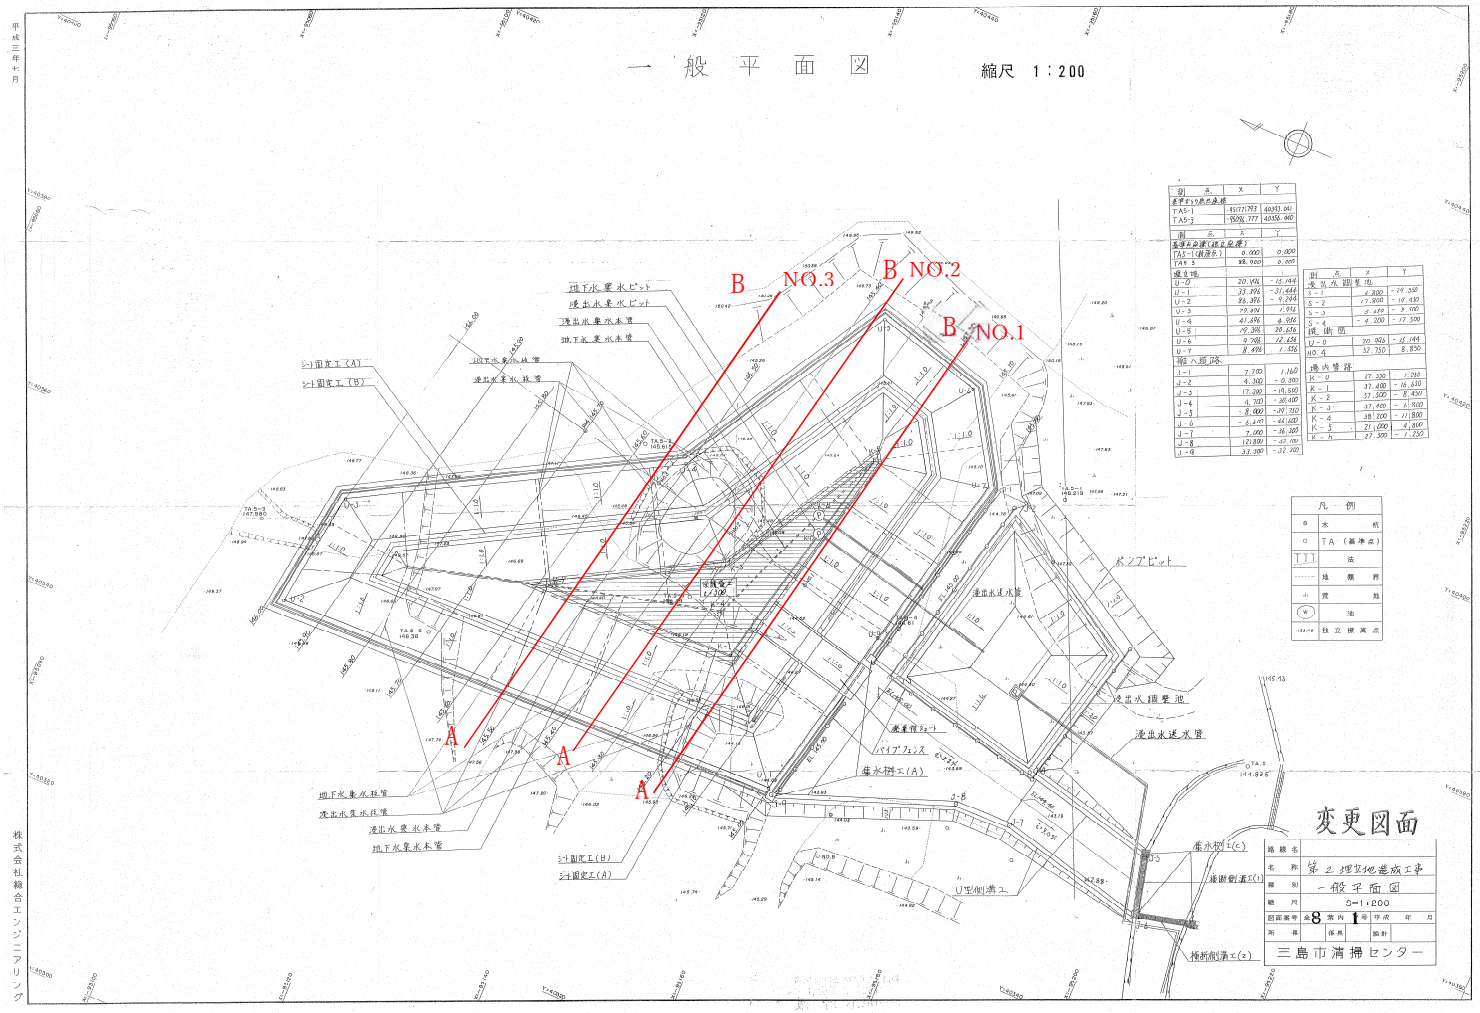三島市一般廃棄物最終処分場（第２埋立地）　平面図