
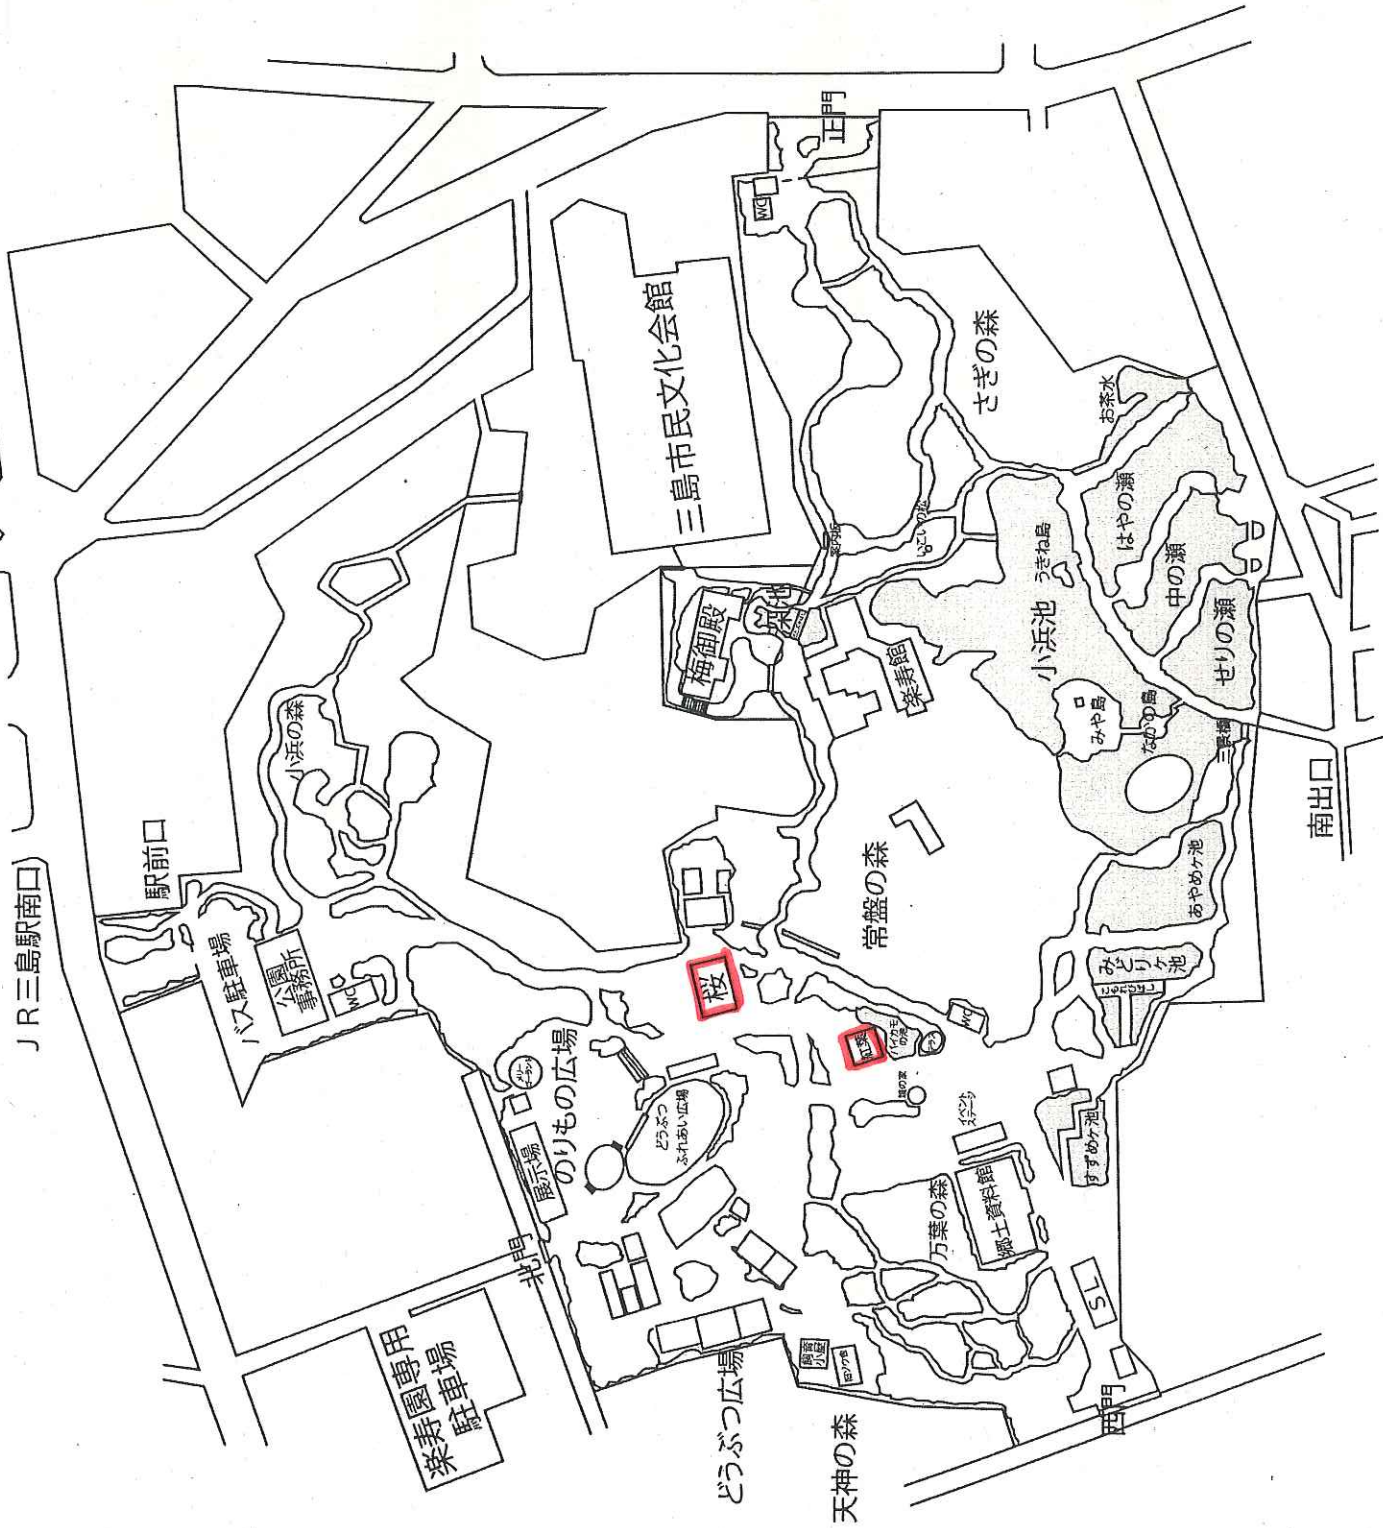


楽寿園内地図

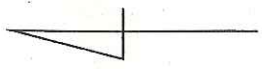

JR三島駅南口

駅前口

バス駐車場

公園事務所

小浜の森

道のりもの広場

楽寿園専用
駐車場

北門






天神の森

万葉の森

郷土資料館

常盤の森

楽寿館

梅御殿

三島市民文化館

さぎの森

小浜池

うきね島

はやの瀬

中の瀬

せりの瀬

南出口

みどりヶ池

あやめヶ池



























お休み処『紅葉』


遊歩道

遊歩道

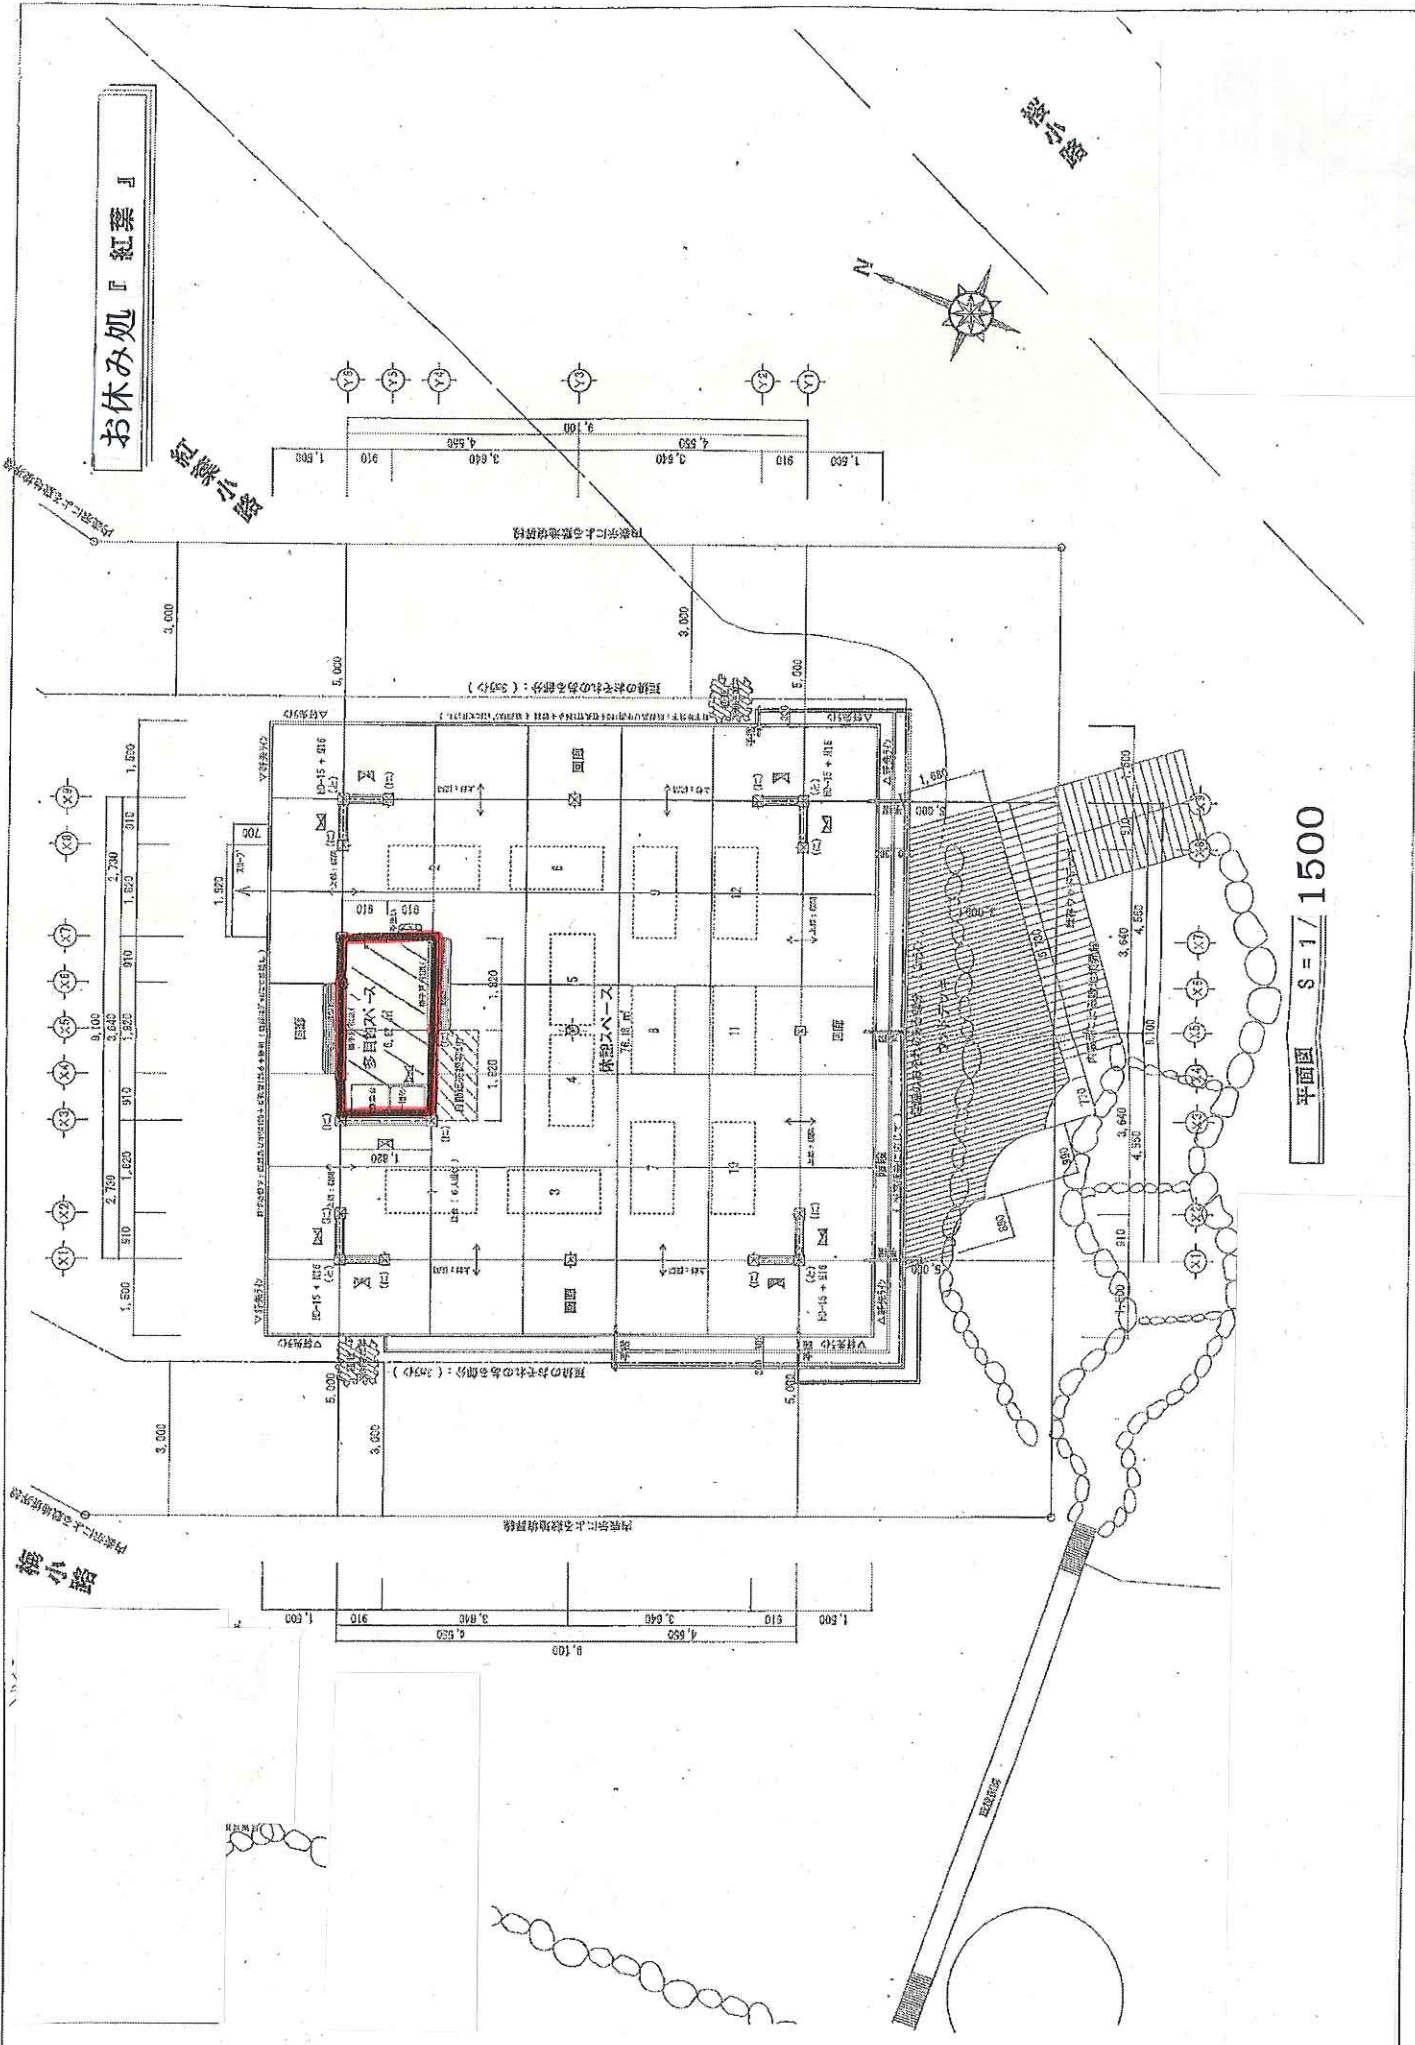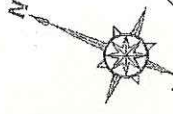



平面図 S=17 1500

お休み処『楼』

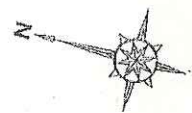

楼小路

楼小路

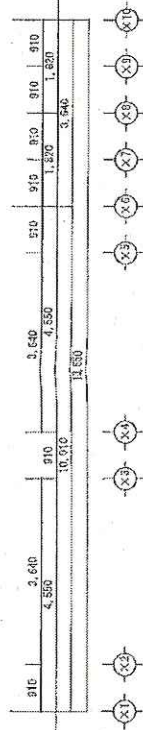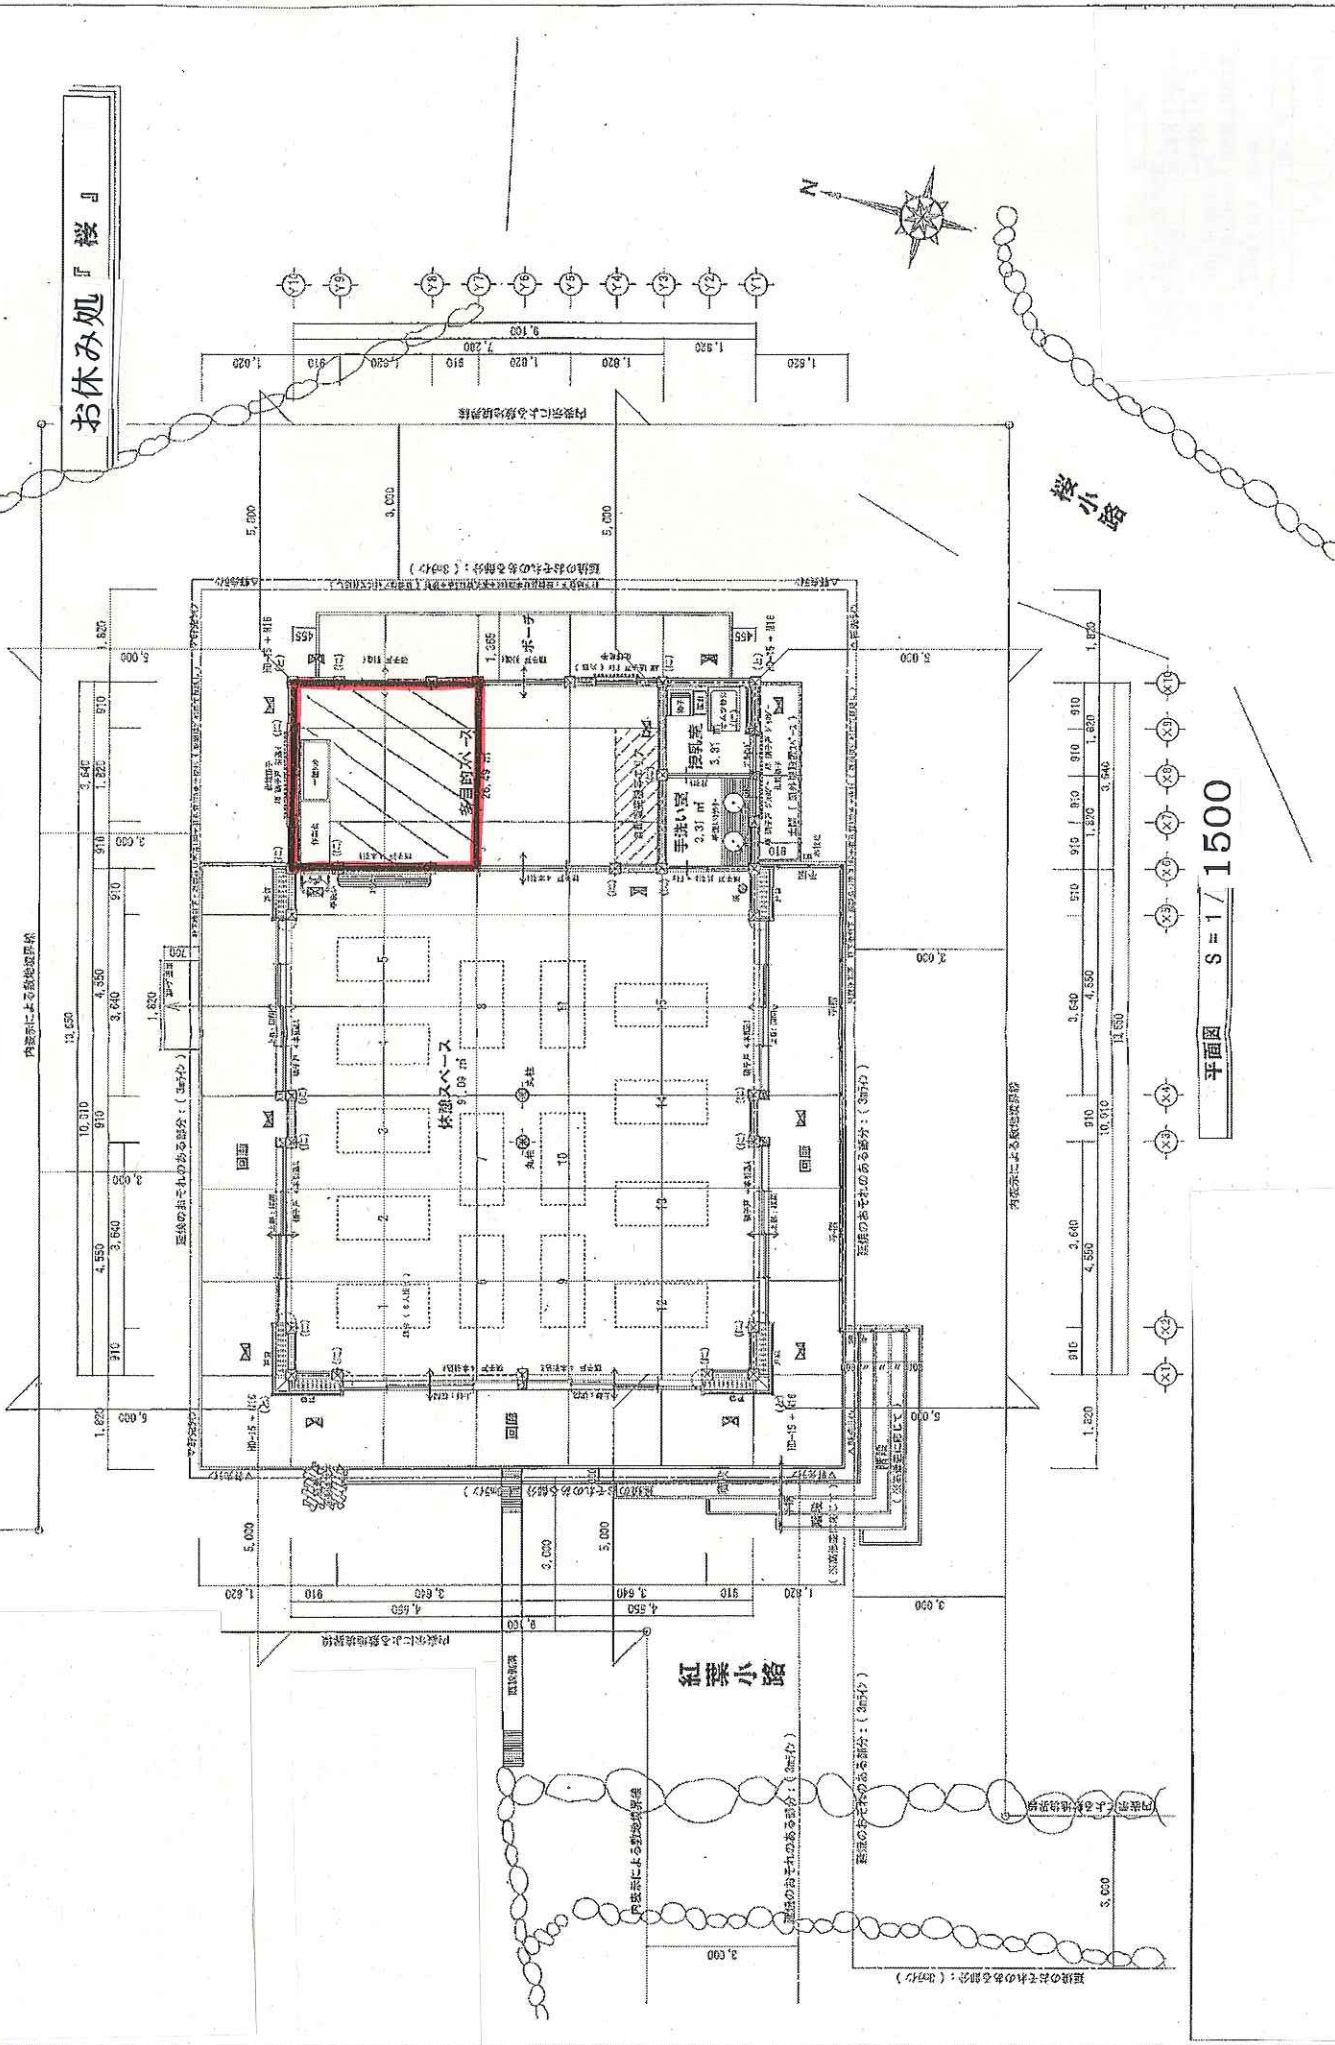

平面図 S=1/1500

内装による敷地境界

有表示による敷地境界

区画のそれぞれある部分：(3m以下)

区画のそれぞれある部分：(3m以下)

