


東駿河湾広域都市計画  
 塚原新田優良田園住宅地区計画  
 面積 約3.5ha

東駿河湾広域都市計画 地区計画の決定  
 塚原新田優良田園住宅地区計画（三島市決定）  
 計画図（地区施設の配置図） S = 1 : 1,000

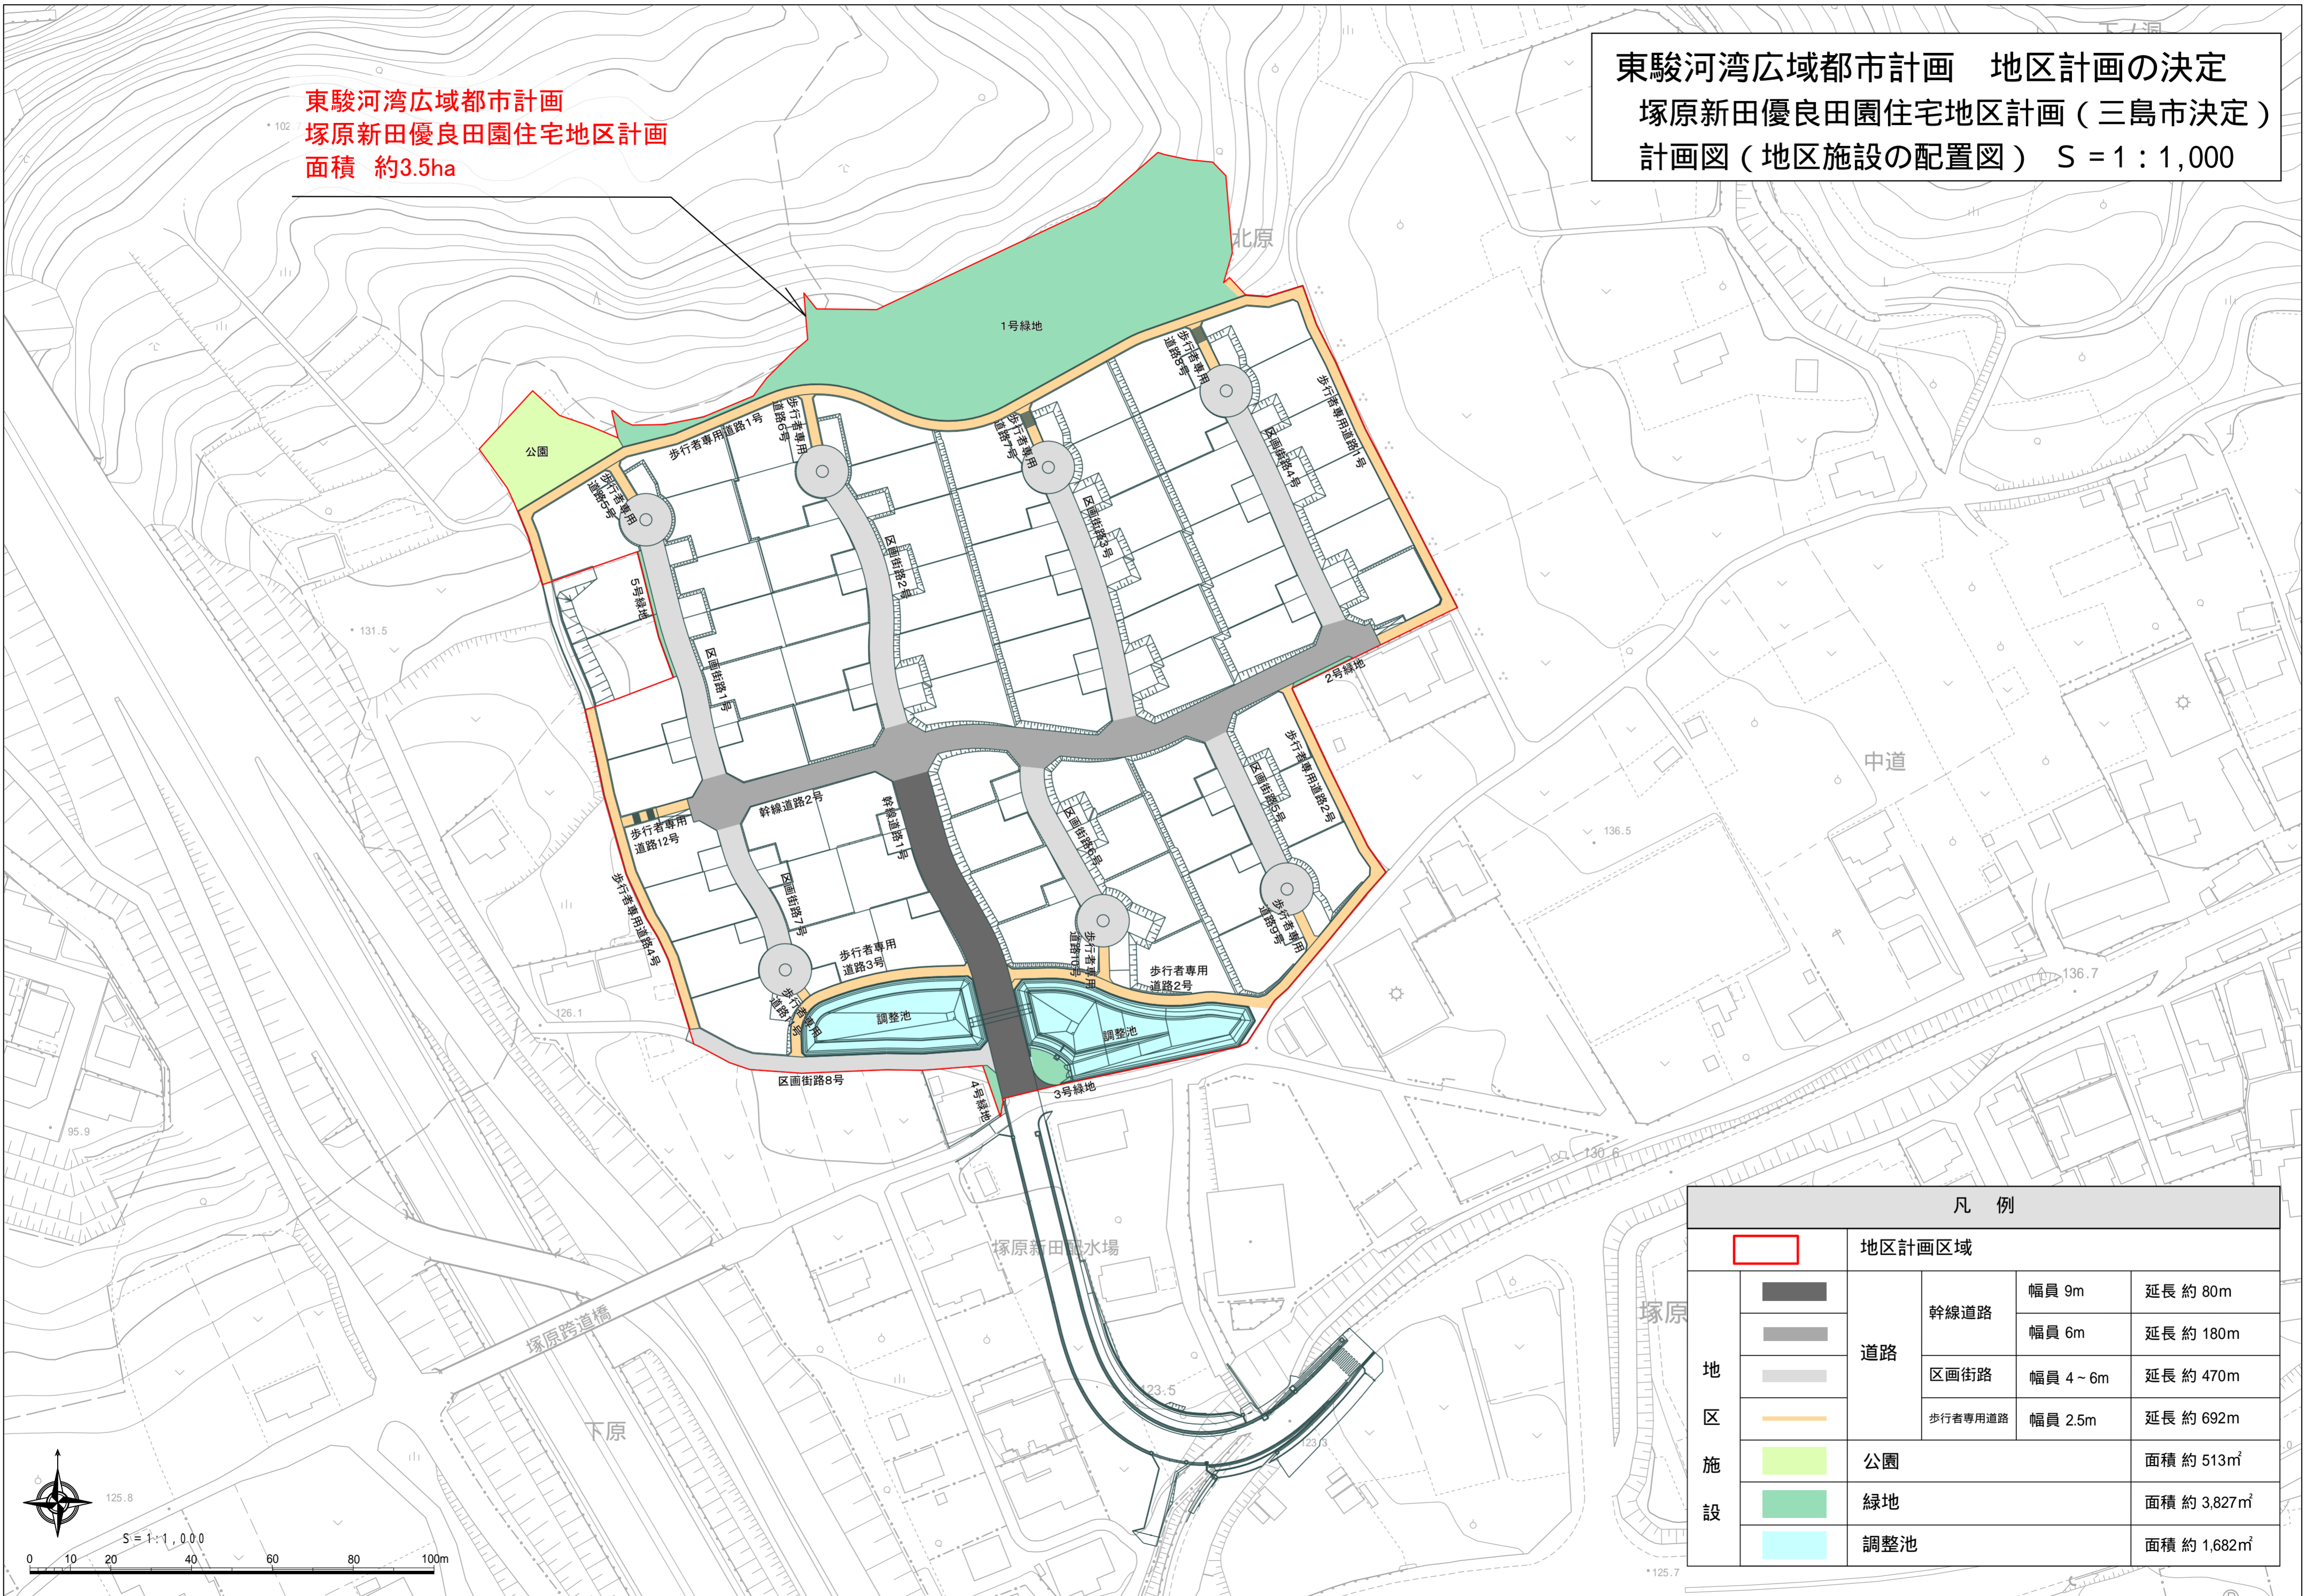

凡例				
地区施設	地区計画区域			
	道路	幹線道路	幅員 9m	延長 約 80m
		区画街路	幅員 4 - 6m	延長 約 470m
		歩行者専用道路	幅員 2.5m	延長 約 692m
公園			面積 約 513㎡	
緑地			面積 約 3,827㎡	
調整池			面積 約 1,682㎡	

